


KRÁLOVICE ZMĚNA Č.3 ÚZEMNÍHO PLÁNU

"VÝKRES KONCEPCE USPOŘÁDÁNÍ KRAJINY"

Měřítko 1:5000

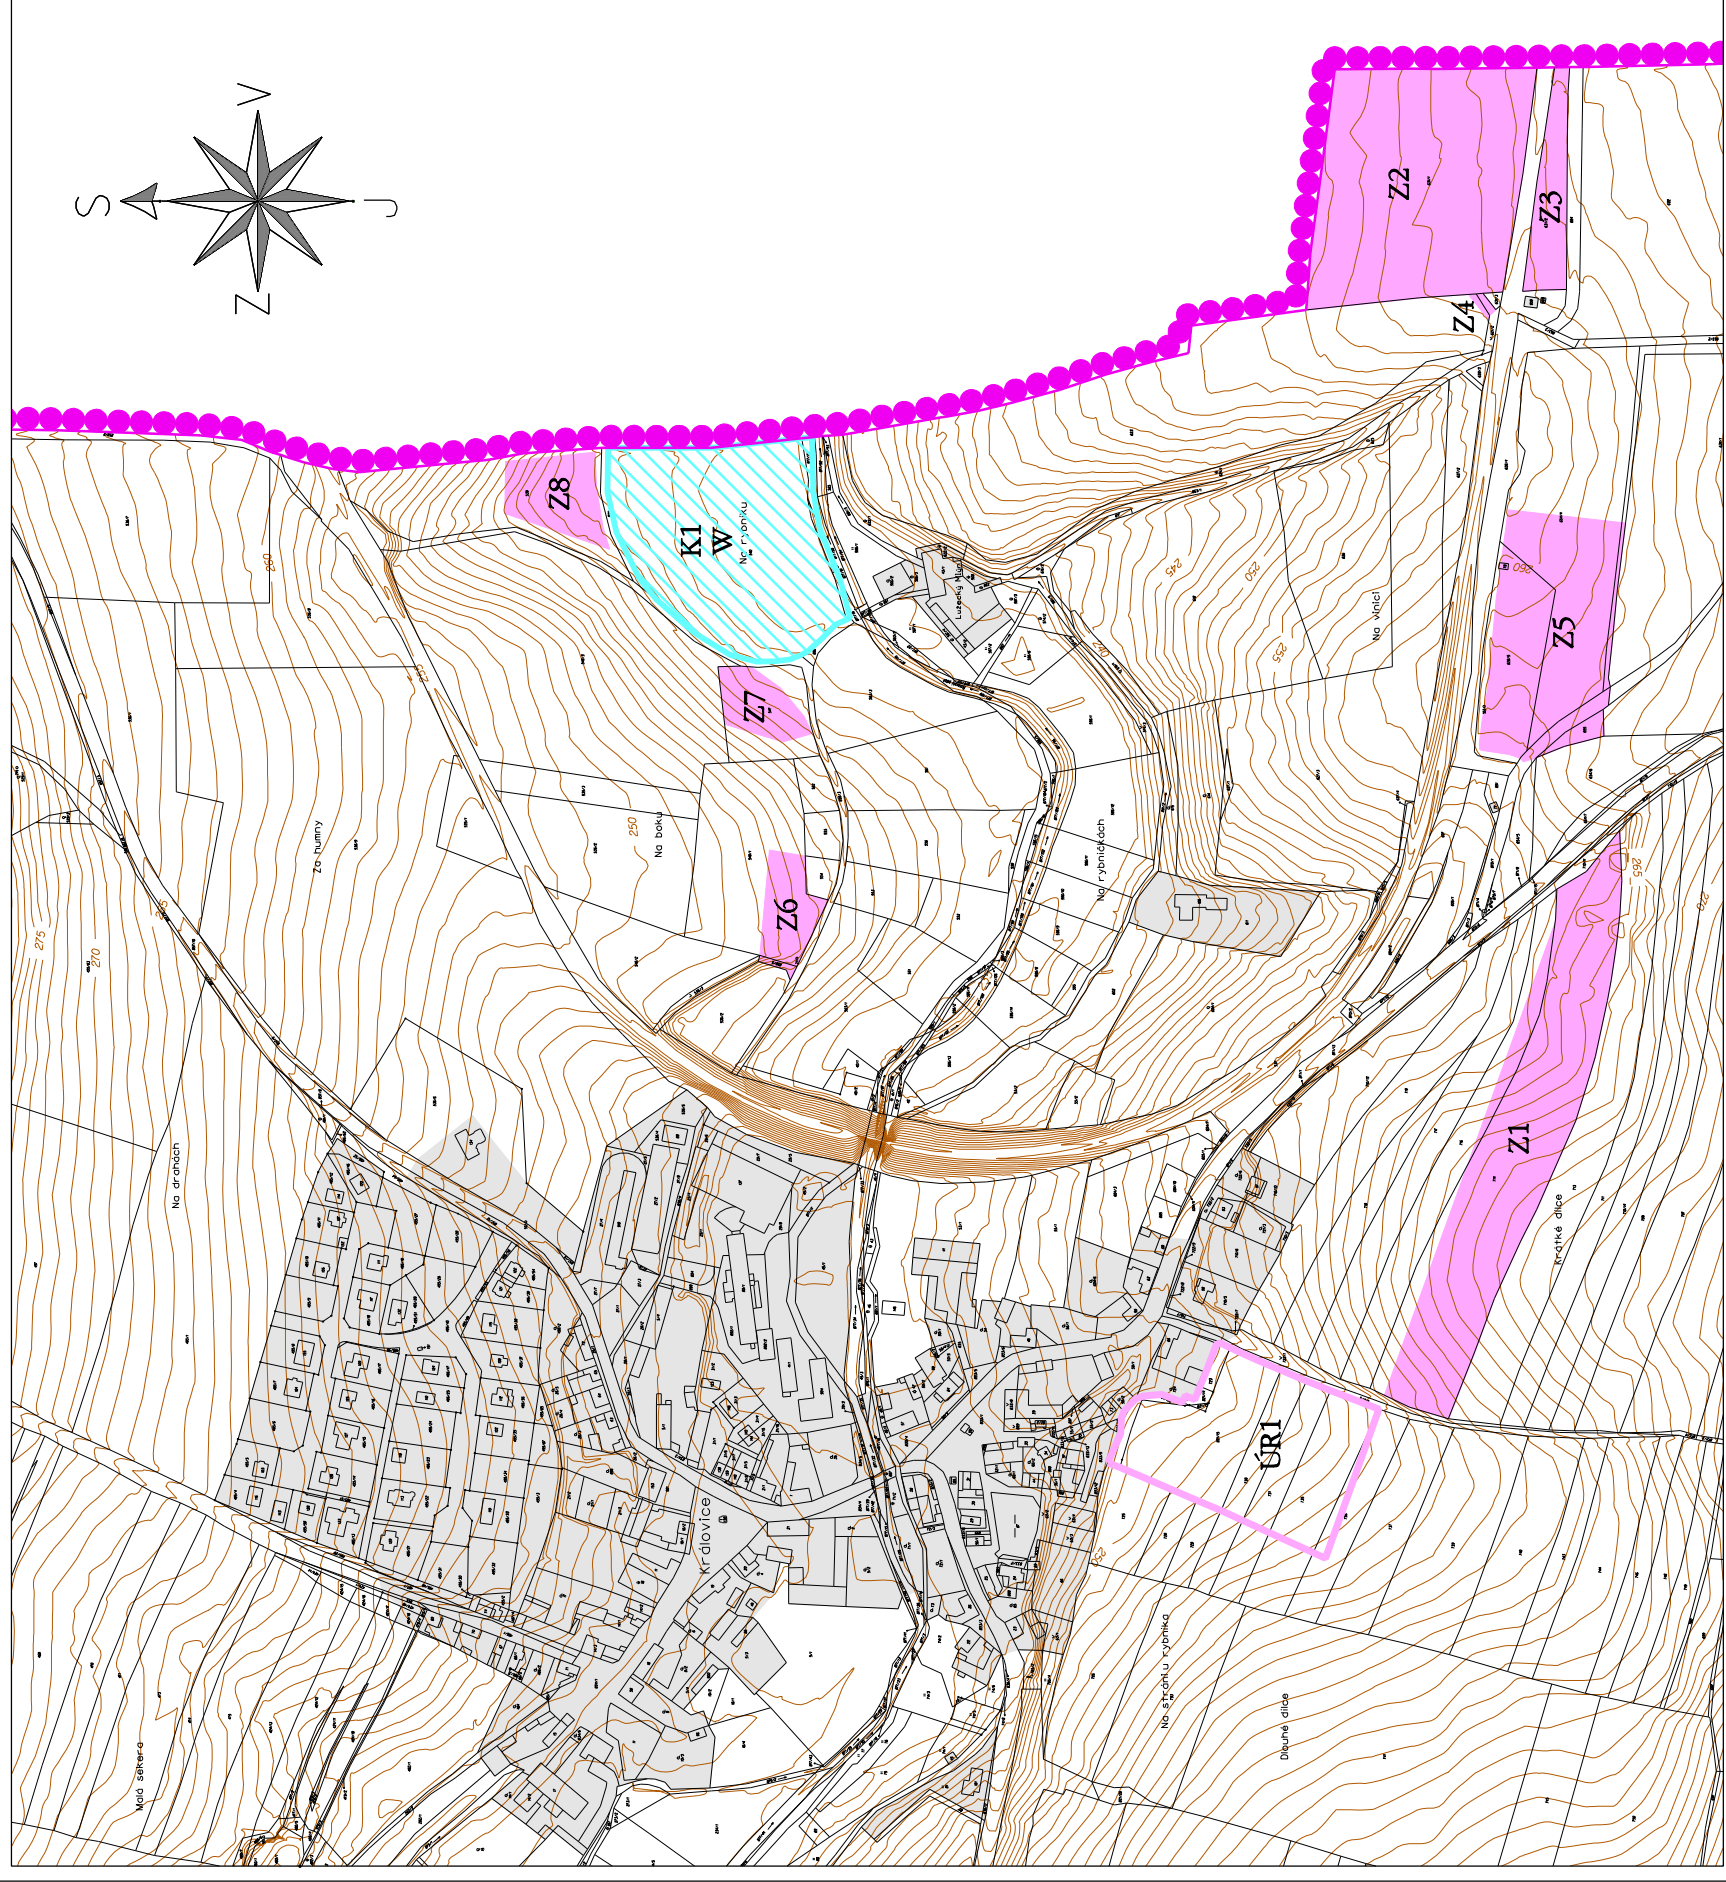

LEGENDA

HRANICE

	HRANICE ŘEŠENÉHO ÚZEMÍ
	PLOCHY STABILIZOVANÉ
	PLOCHY ZMĚN
	ÚZEMNÍ REZERVA
	ZASTAVĚNÉ ÚZEMÍ (Vymezené k říjnu 2022)
	ZASTAVITELNÉ PLOCHY
	ÚZEMNÍ REZERVA
	ZASTAVITELNÉ PLOCHY (Z1 - Z8)
	ÚZEMNÍ REZERVA (ÚR1)
	PLOCHY ZMĚN V KRAJINĚ (K1)
PLOCHY S ROZDÍLNÝM VYUŽITÍM ÚZEMÍ	
PLOCHY VODNÍ A VODOHOSPODÁŘSKÉ	
	PLOCHY VODNÍ A VODOHOSPODÁŘSKÉ

ZÁZNAM O ÚČINNOSTI

SPRÁVNÍ ORGÁN, KTERÝ ZMĚNU Č.3 ÚZEMNÍHO PLÁNU KRÁLOVICE VYDAL:
Zastupitelstvo obce Královice

DATUM NABYTÍ ÚČINNOSTI:

OPRÁVNĚNÁ ÚŘEDNÍ OSOBA POŘIZOVATELE:

JMÉNO A PŘÍJMENÍ: Ing. Luděk Šofr

FUNKCE: starosta

PODPIS:

OTISK ÚŘEDNÍHO RAZÍTKA:

POŘIZOVATEL	Obec Královice
ZPRACOVATEL URBANISTICKÉ ČÁSTI DIGITÁLNÍ ZPRACOVÁNÍ	FHM AGROURBANISTICKÝ ATELIER PROJEKTOVÉ PRŮMYSLÉ
ODPOVĚDNÝ PROJEKTANT	Ing. Stanislav Zeman Číslo autorizace: ČKA 02 220
NÁZEV AKCE	ZMĚNA Č.3 ÚZEMNÍHO PLÁNU
NÁZEV VÝKRESU	VÝKRES KONCEPCE USPOŘÁDÁNÍ KRAJINY
ČÁST DOKUMENTACE	ÚZEMNÍ PLÁN - "VÝROKOVÁ ČÁST"
ZHOTOVITEL	Ing. Martina Staňková
ETAPA	1:1000 1:5000 1:2000 1:1000 1:5000
DATUM	02/2024
MĚŘÍTKO	1:5000
FORMÁT	A3
Č. VÝKRESU	3