



# KRÁLOVICE

## ODŮVODNĚNÍ ZMĚNY Č.3 ÚZEMNÍHO PLÁNU "VÝKRES PŘEDPOKLÁDANÝCH ZÁBORŮ PŮDNÍHO FONDU"

Měřítko 1:5000

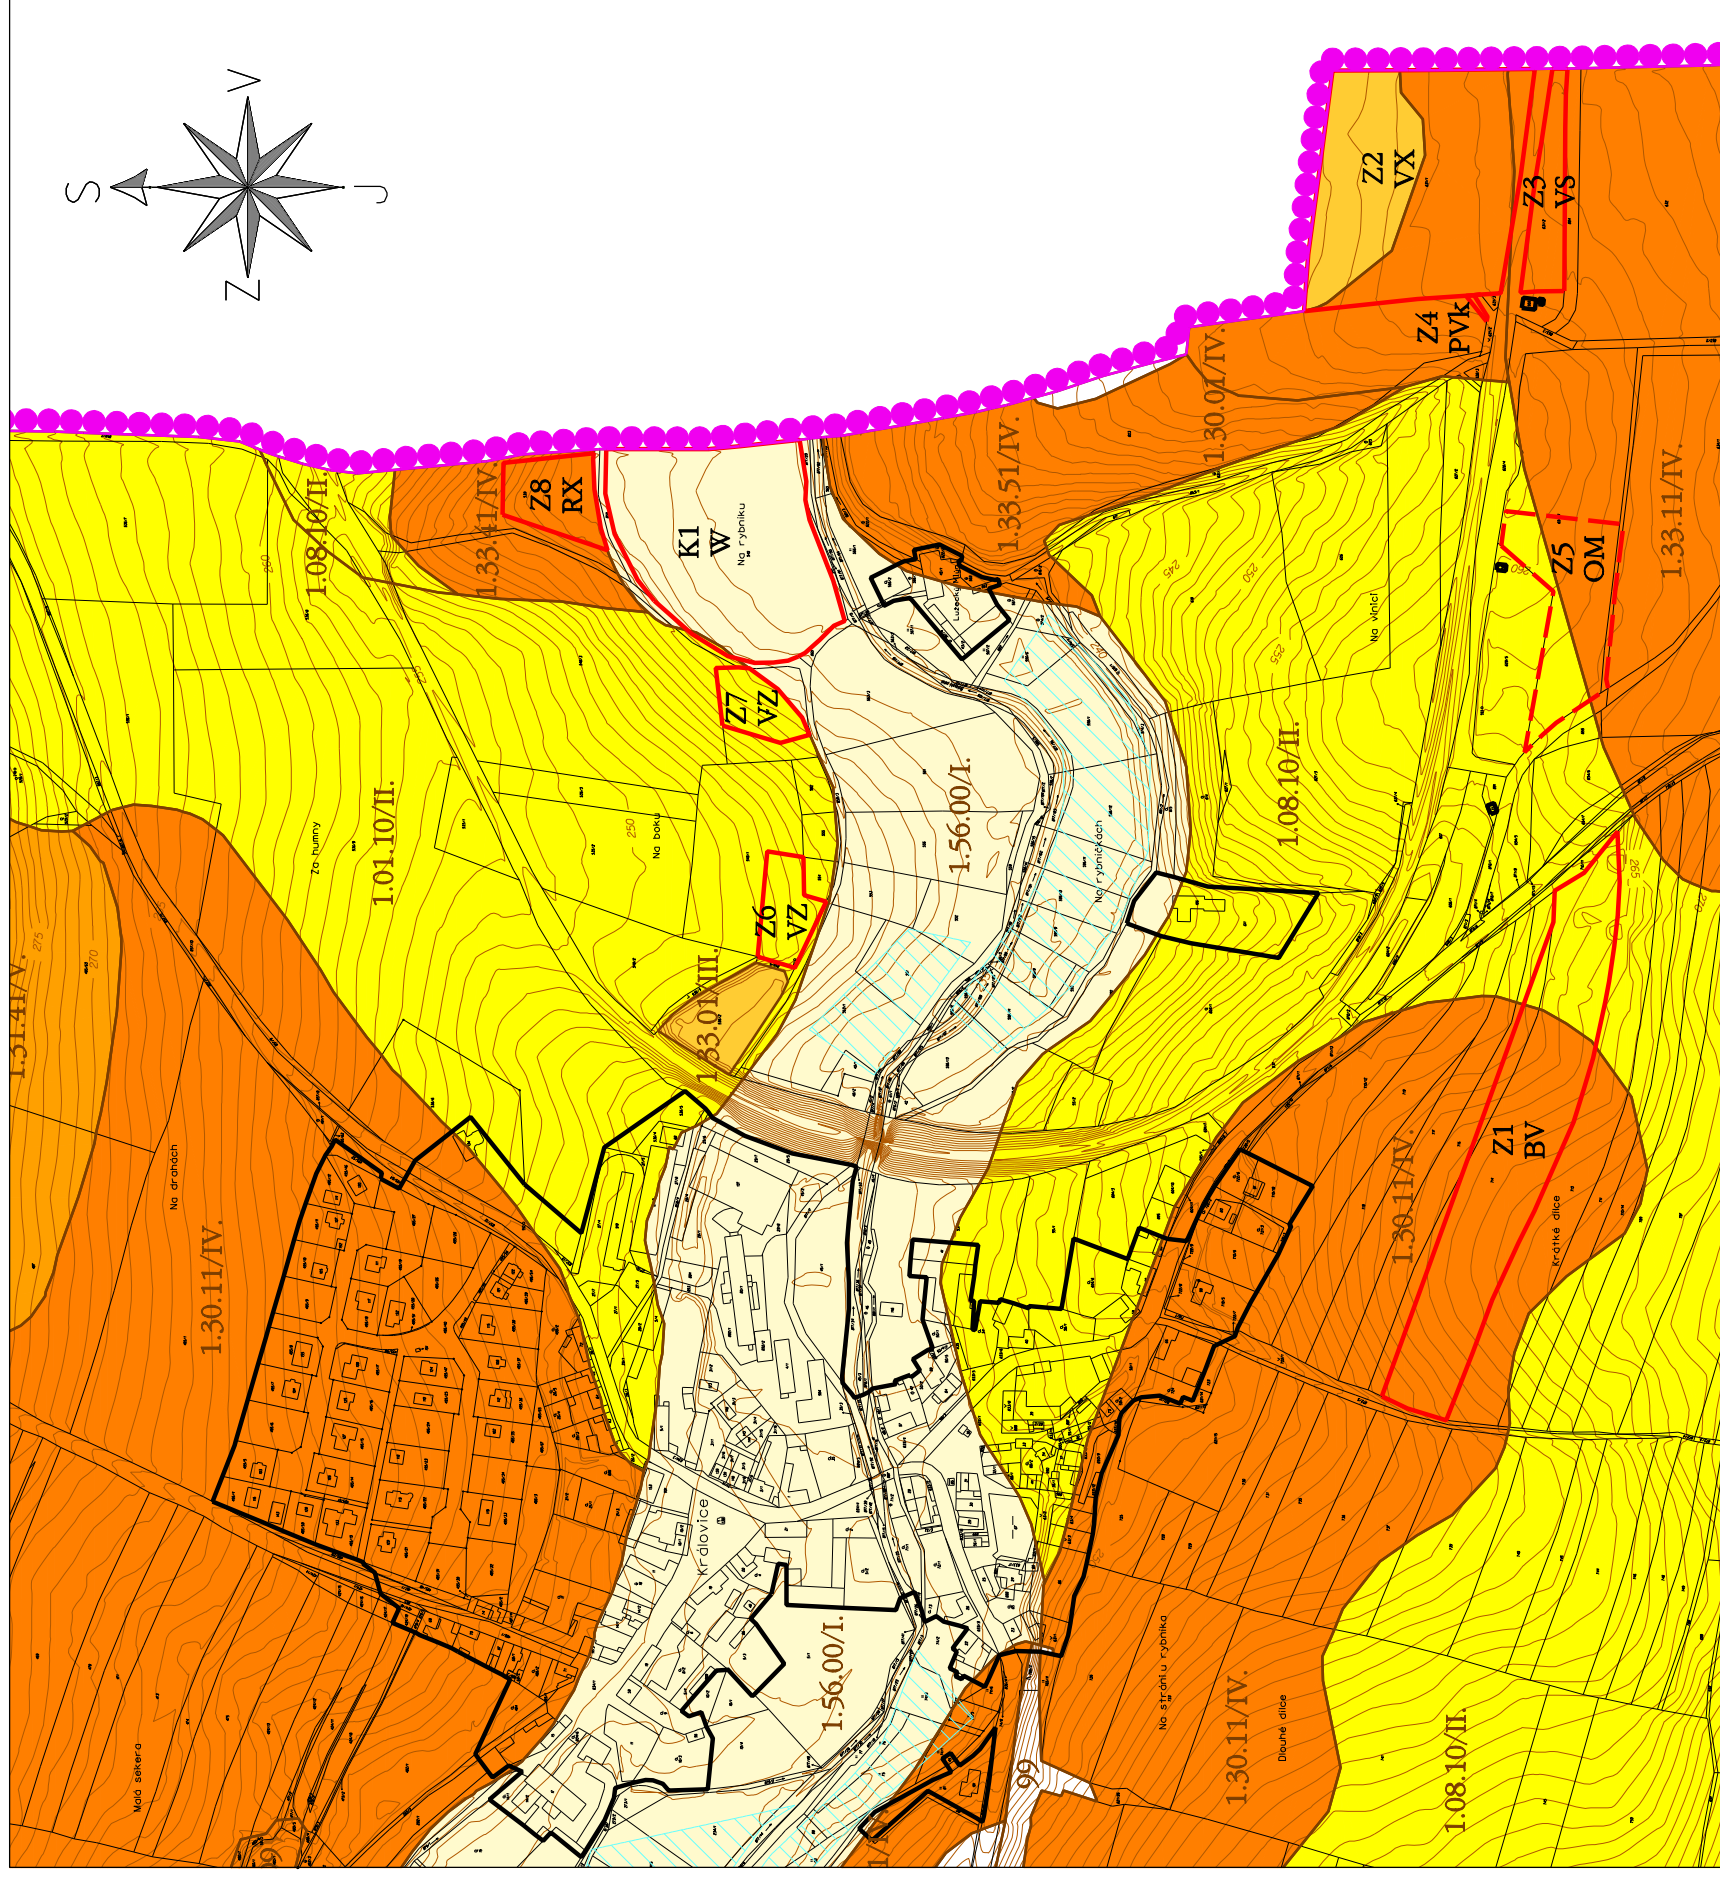

### LEGENDA

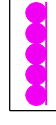

HRANICE ŘEŠENÉHO ÚZEMÍ




HRANICE ZASTAVĚNÉHO ÚZEMÍ (Vymezená k říjnu 2022)



HRANICE LOKALIT NAVRŽENÝCH K ZÁBORU PŮDNÍHO FONDU



HRANICE LOKALIT NAVRŽENÝCH K ZÁBORU PŮDNÍHO FONDU  
V RÁMCI ZMĚNY Č.2 ÚP KRÁLOVICE  
(POUZE ZMĚNA FUNKČNÍHO VYUŽITÍ ČÁSTI PLOCHY)

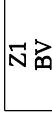

ČÍSLO LOKALITY NAVRŽENÉ K ZÁBORU PŮDNÍHO FONDU



HRANICE BONITOVANÝCH PŮDNĚ EKOLOGICKÝCH JEDNOTEK (BPEJ)



KÓD BPEJ/TRÍDA OCHRANY



MELIORACE - ODVODNĚNÍ




ZEMĚDĚLSKÁ PŮDA S TŘÍDOU OCHRANY I.




ZEMĚDĚLSKÁ PŮDA S TŘÍDOU OCHRANY II.



ZEMĚDĚLSKÁ PŮDA S TŘÍDOU OCHRANY III.

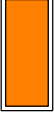

ZEMĚDĚLSKÁ PŮDA S TŘÍDOU OCHRANY IV.

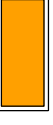

ZEMĚDĚLSKÁ PŮDA S TŘÍDOU OCHRANY V.

POŘIZOVATEL	Obec Královice		
ZPRACOVATEL URBANISTICKÉ ČÁSTI DIGITÁLNÍ ZPRACOVÁNÍ			
ODPOVĚDNÝ PROJEKTANT	Ing. Stanislav Zeman Číslo autorizace: ČKA 02 20	ZHOTOVITEL	Ing. Martina Staráková Číslo autorizace: ČKA 02 2024
NÁZEV AKCE	KRÁLOVICE ZMĚNA Č.3 ÚZEMNÍHO PLÁNU	ETAPA	02/2024
NÁZEV VÝKRESU	VÝKRES PŘEDPOKLÁDANÝCH ZÁBORŮ PŮDNÍHO FONDU	MEŘÍTKO	1:5000
ČÁST DOKUMENTACE	ODŮVODNĚNÍ ÚZEMNÍHO PLÁNU	FORMÁT	A3
		Č. VÝKRESU	8