ADSUM®

• DOPRAVNÍ ZNAČENÍ •

PROJEKTY REALIZACE PRONÁJEM

ČESKOMORAVSKÁ ASOCIACE DOPRAVNÍHO ZNAČENÍ

Vypracoval: Martin Frolík tel.: 777 690 022, e-mail: frolik@adsum.cz	Zodpovědný projektant, kontrola: Martin Frolík
Investor: **Ředitelství silnic a dálnic ČR** státní přísp. org., Na Pankráci 546/56, 145 05 Praha 4	
Objednatel (stavebník): **STRABAG, a.s.** Na Bělidle 198/21, 15 00 Praha 5	

ADSUM®

• DOPRAVNÍ ZNAČENÍ •

PROJEKTY REALIZACE PRONÁJEM

ADSUM spol. s r.o.

Havlíčkova 923, 273 51 Unhošť

provozovna: Lidická 7, 273 51 unhošť

tel./fax: +420 312 698 482 mobil: +420 777 690 022

e-mail: adsum@adsum.cz http://www.adsum.cz

IČ: 451 44 991, DIČ: CZ 451 44 991, KB Kladno, č.ú. 807741141/0100

Společnost vedená od 21.února 1992 u Městského soudu v Praze, spisová značka C7462

Stavba:

I/16
SLANÝ - TRPOMĚCHY

Číslo zakázky:	DIO-1-1/2018
Datum:	18.2.- 1.7.2019
Stupeň:	RDS
Měřítko:	-
Počet formátů:	3xA4

Objekt:


Dopravně inženýrské opatření - DIO

Část objektu:

Uzavírka MK Slaný - Trpoměchy


Číslo přílohy:	Paré:
9.	

Celková situace

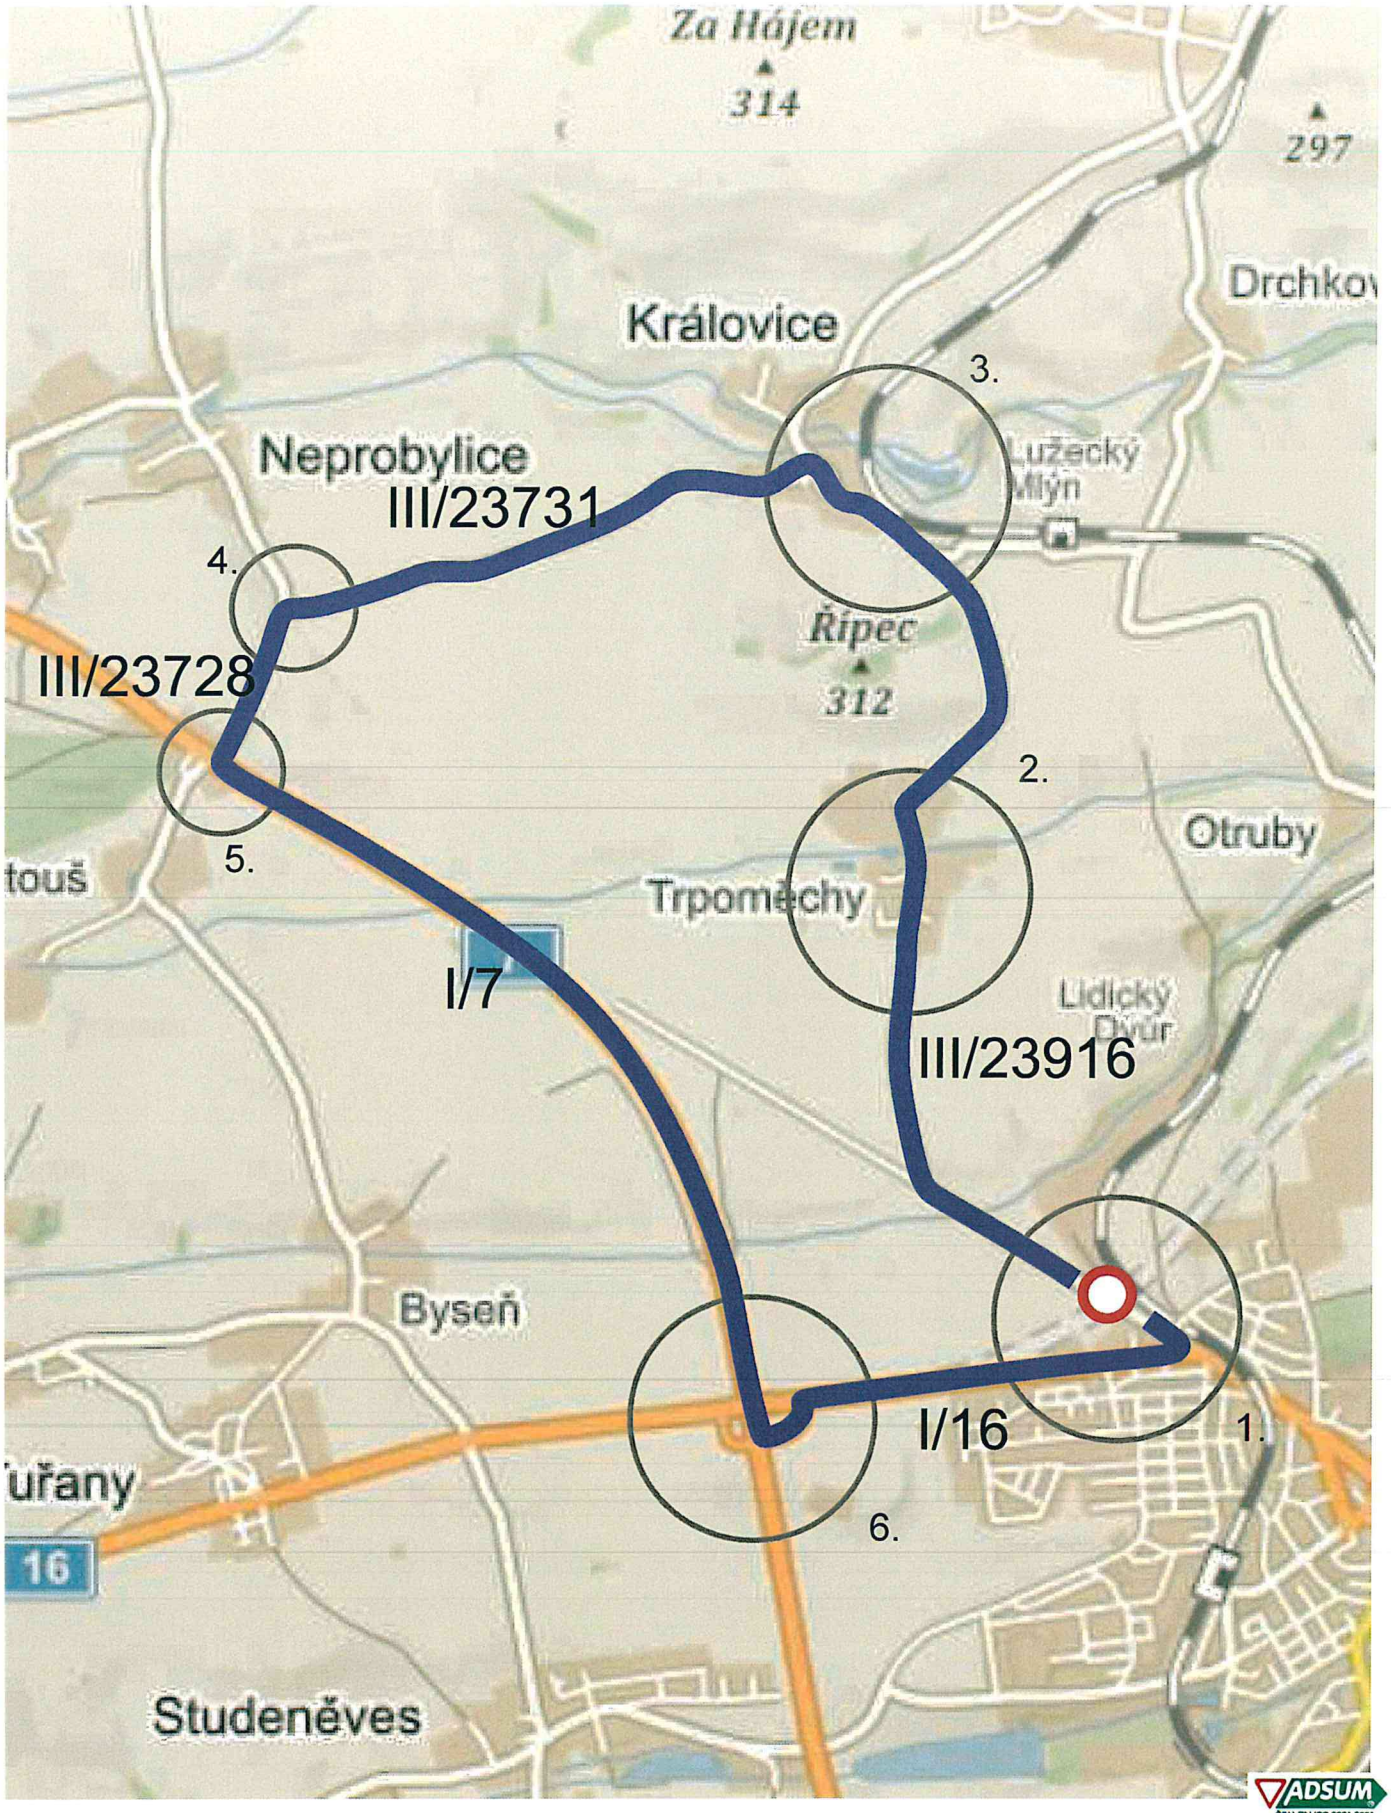

Schematický plánek DO - doplnění B28

III/23916 Trpoměchy

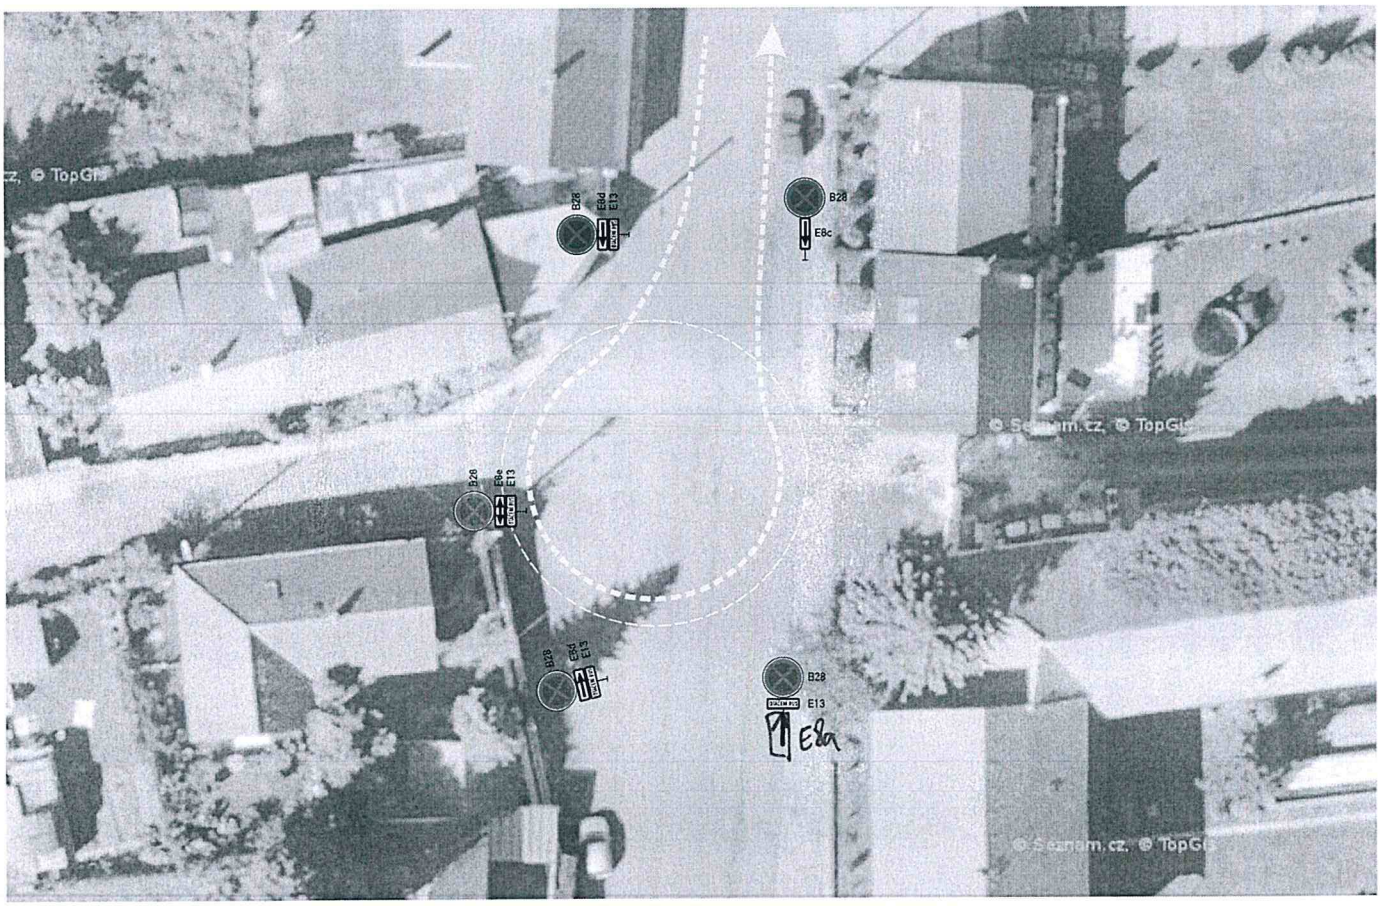



POLICIE ČESKÉ REPUBLIKY
KRAJSKÉ ŘEDITELSTVÍ POLICIE
STŘEDOČESKÉHO KRAJE
DOPRAVNÍ INSPEKTORÁT
272 53 KLADNO, HAVÍŘSKÁ 632


1. 2. 2024

ADSUM®
ČSN EN ISO 9001:2001

Detail křižovatek s DZ

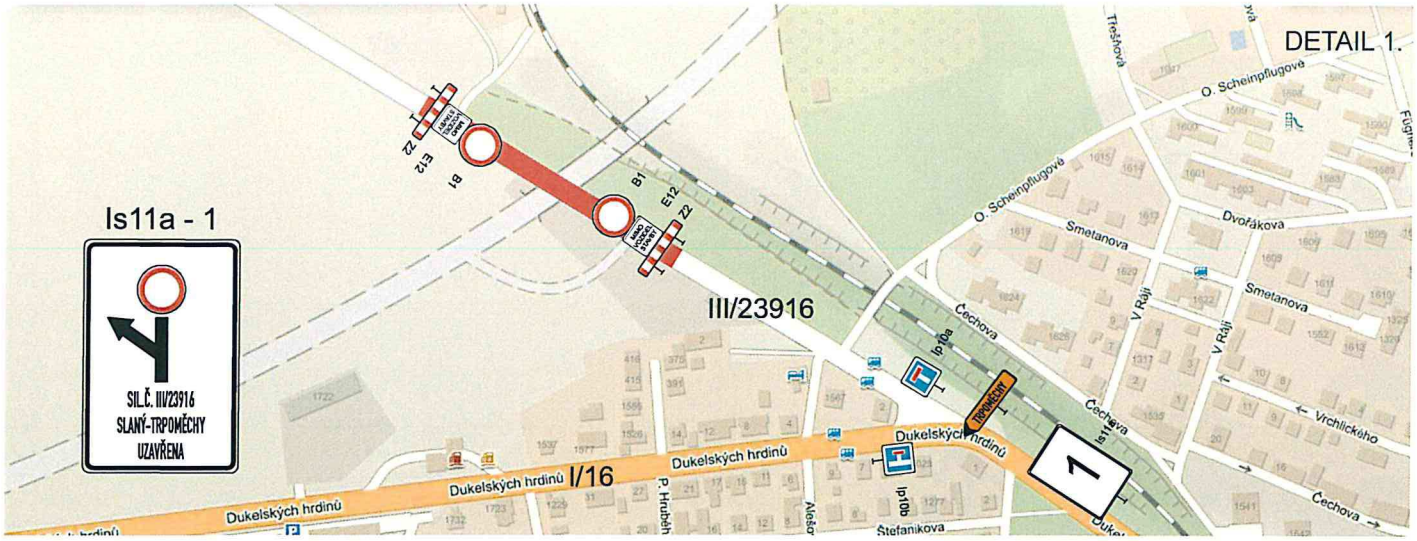

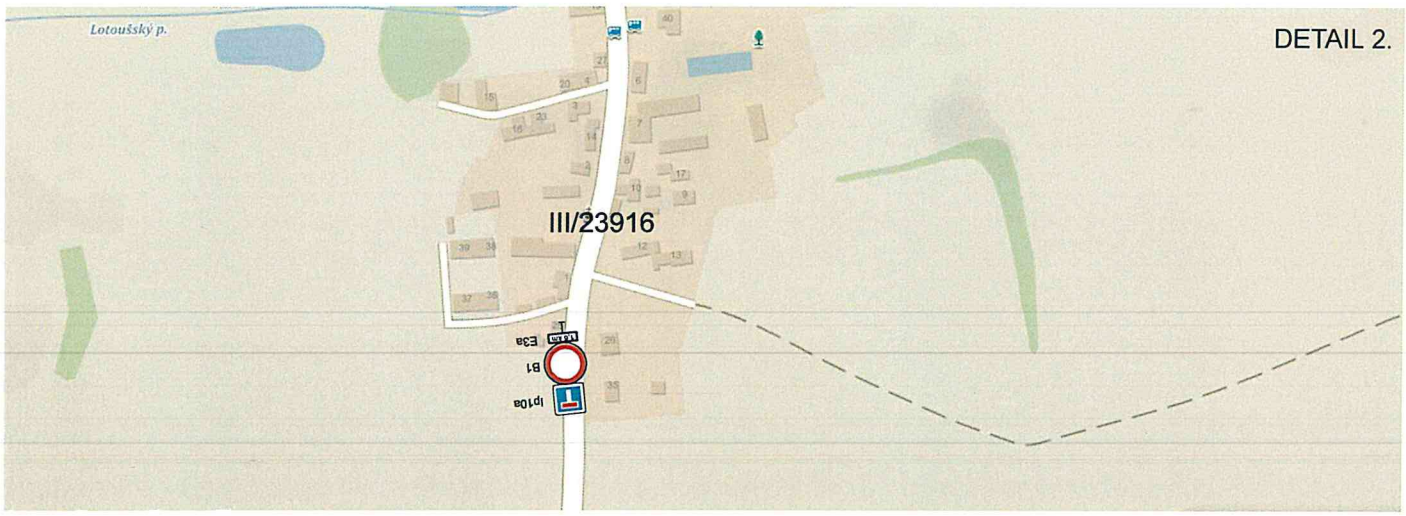

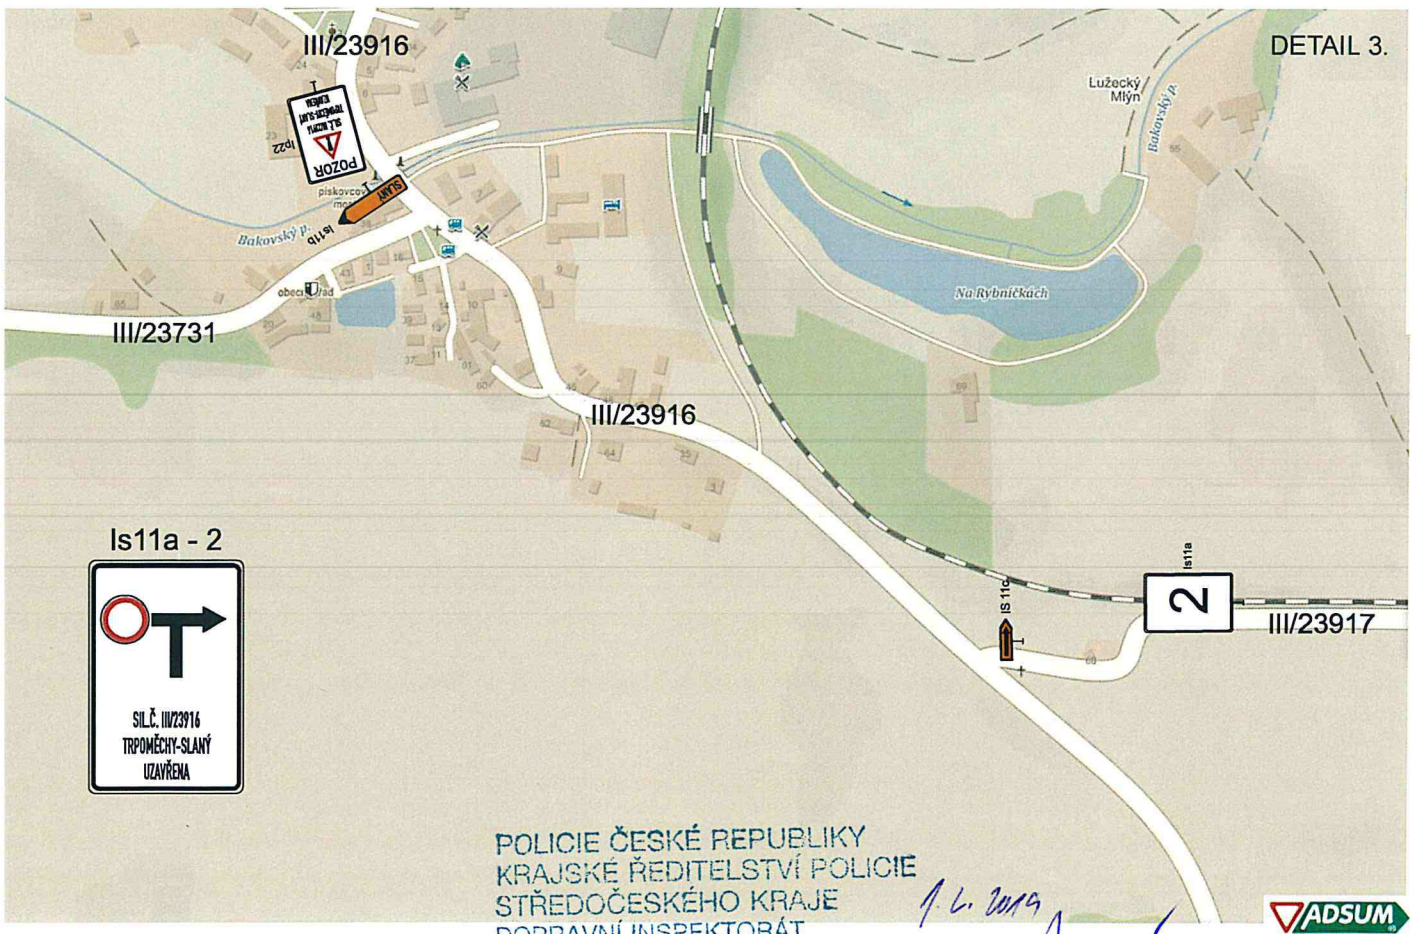

Is11a - 2


SIL.Č. III/23916
TRPOMĚCHY-SLANÝ
UZAVŘENA


POLICIE ČESKÉ REPUBLIKY
KRAJSKÉ ŘEDITELSTVÍ POLICIE
STŘEDOČESKÉHO KRAJE
DOPRAVNÍ INSPEKTORÁT
272 53 KLADNO, HAVÍŘSKÁ 632


1. 4. 2019

ADSUM
ČSN EN ISO 9001:2001

Detail křižovatek s DZ

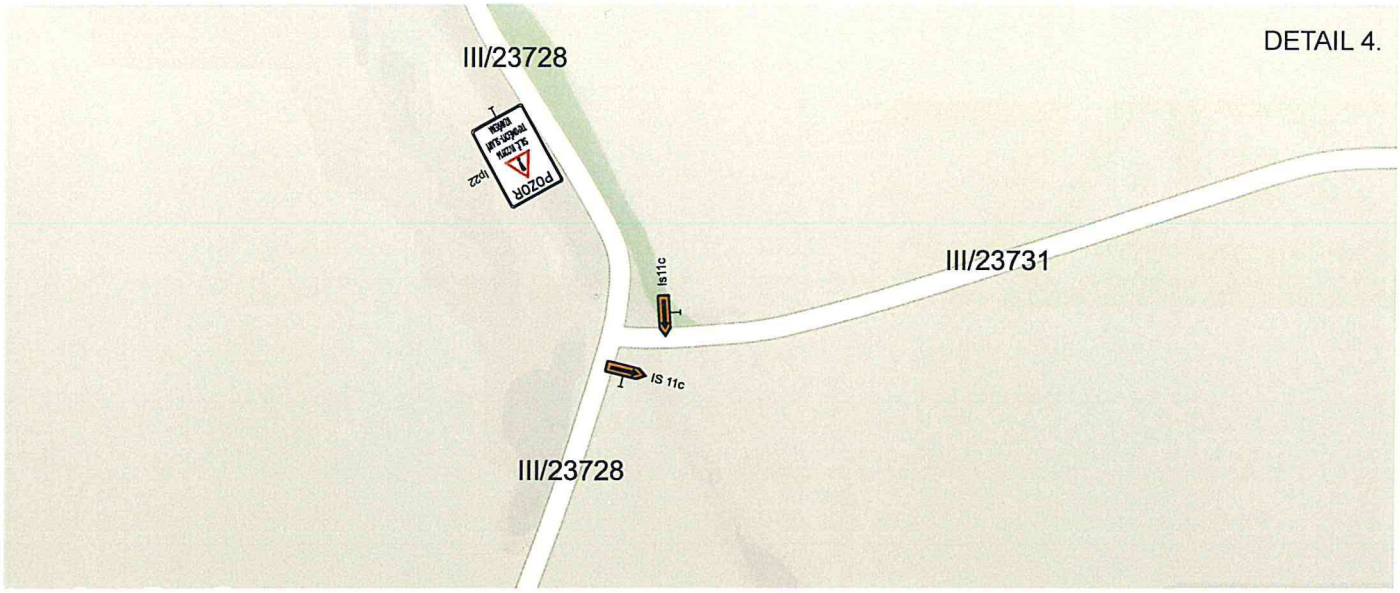

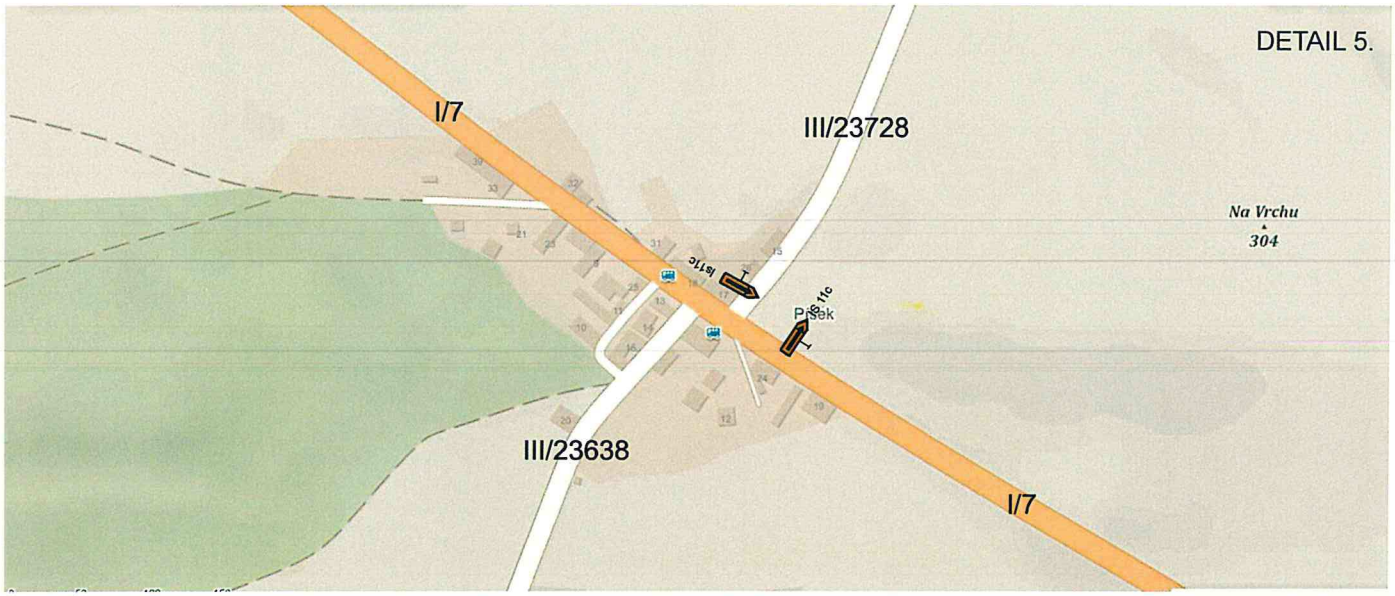

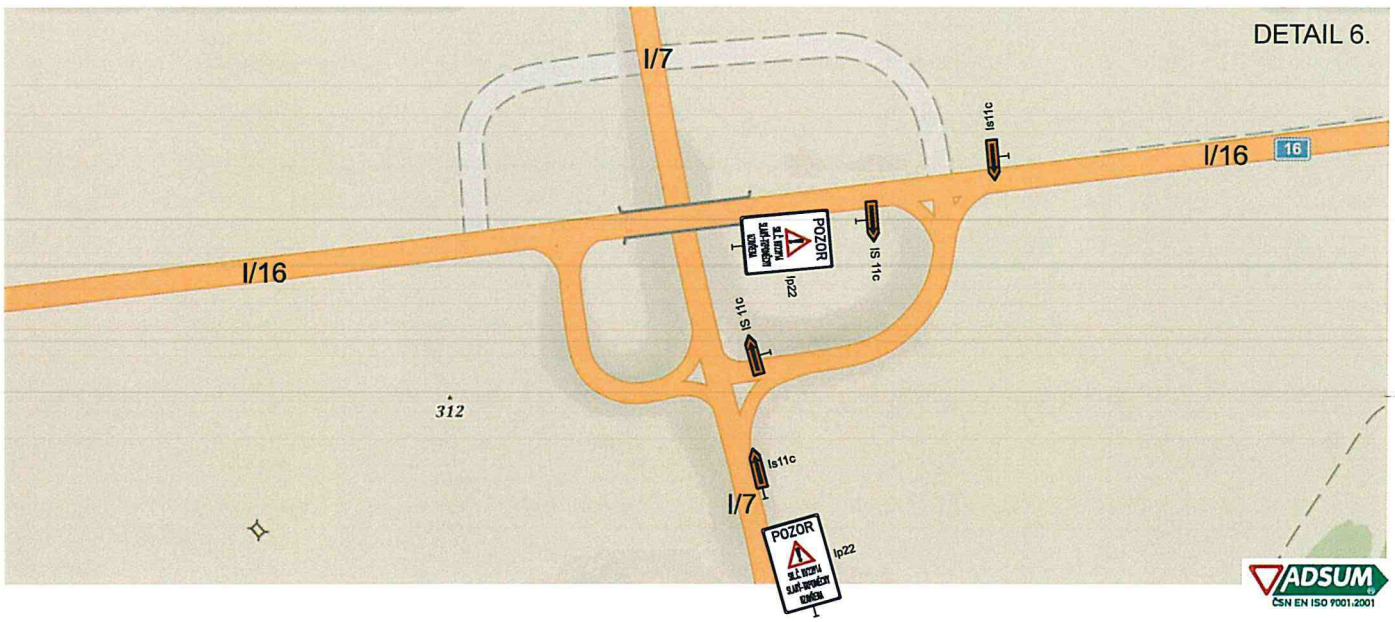

POLICIE ČESKÉ REPUBLIKY
KRAJSKÉ ŘEDITELSTVÍ POLICIE
STŘEDOČESKÉHO KRAJE
DOPRAVNÍ INSPEKTORÁT
272 53 KLADNO, HAVÍŘSKÁ 632

1. 2. 2019