



KRÁLOVICE

ZMĚNA Č.2 ÚZEMNÍHO PLÁNU

NÁVRH DLE §52 STAVEBNÍHO ZÁKONA

"HLAVNÍ VÝKRES"

URBANISTICKÁ KONCEPCE S VYMEZENÍM PLOCH S ROZDÍLNÝM ZPŮSOBEM VYUŽITÍ
Měřítko 1:5000

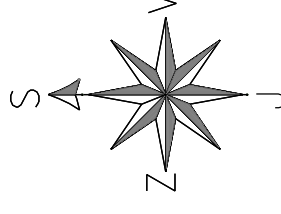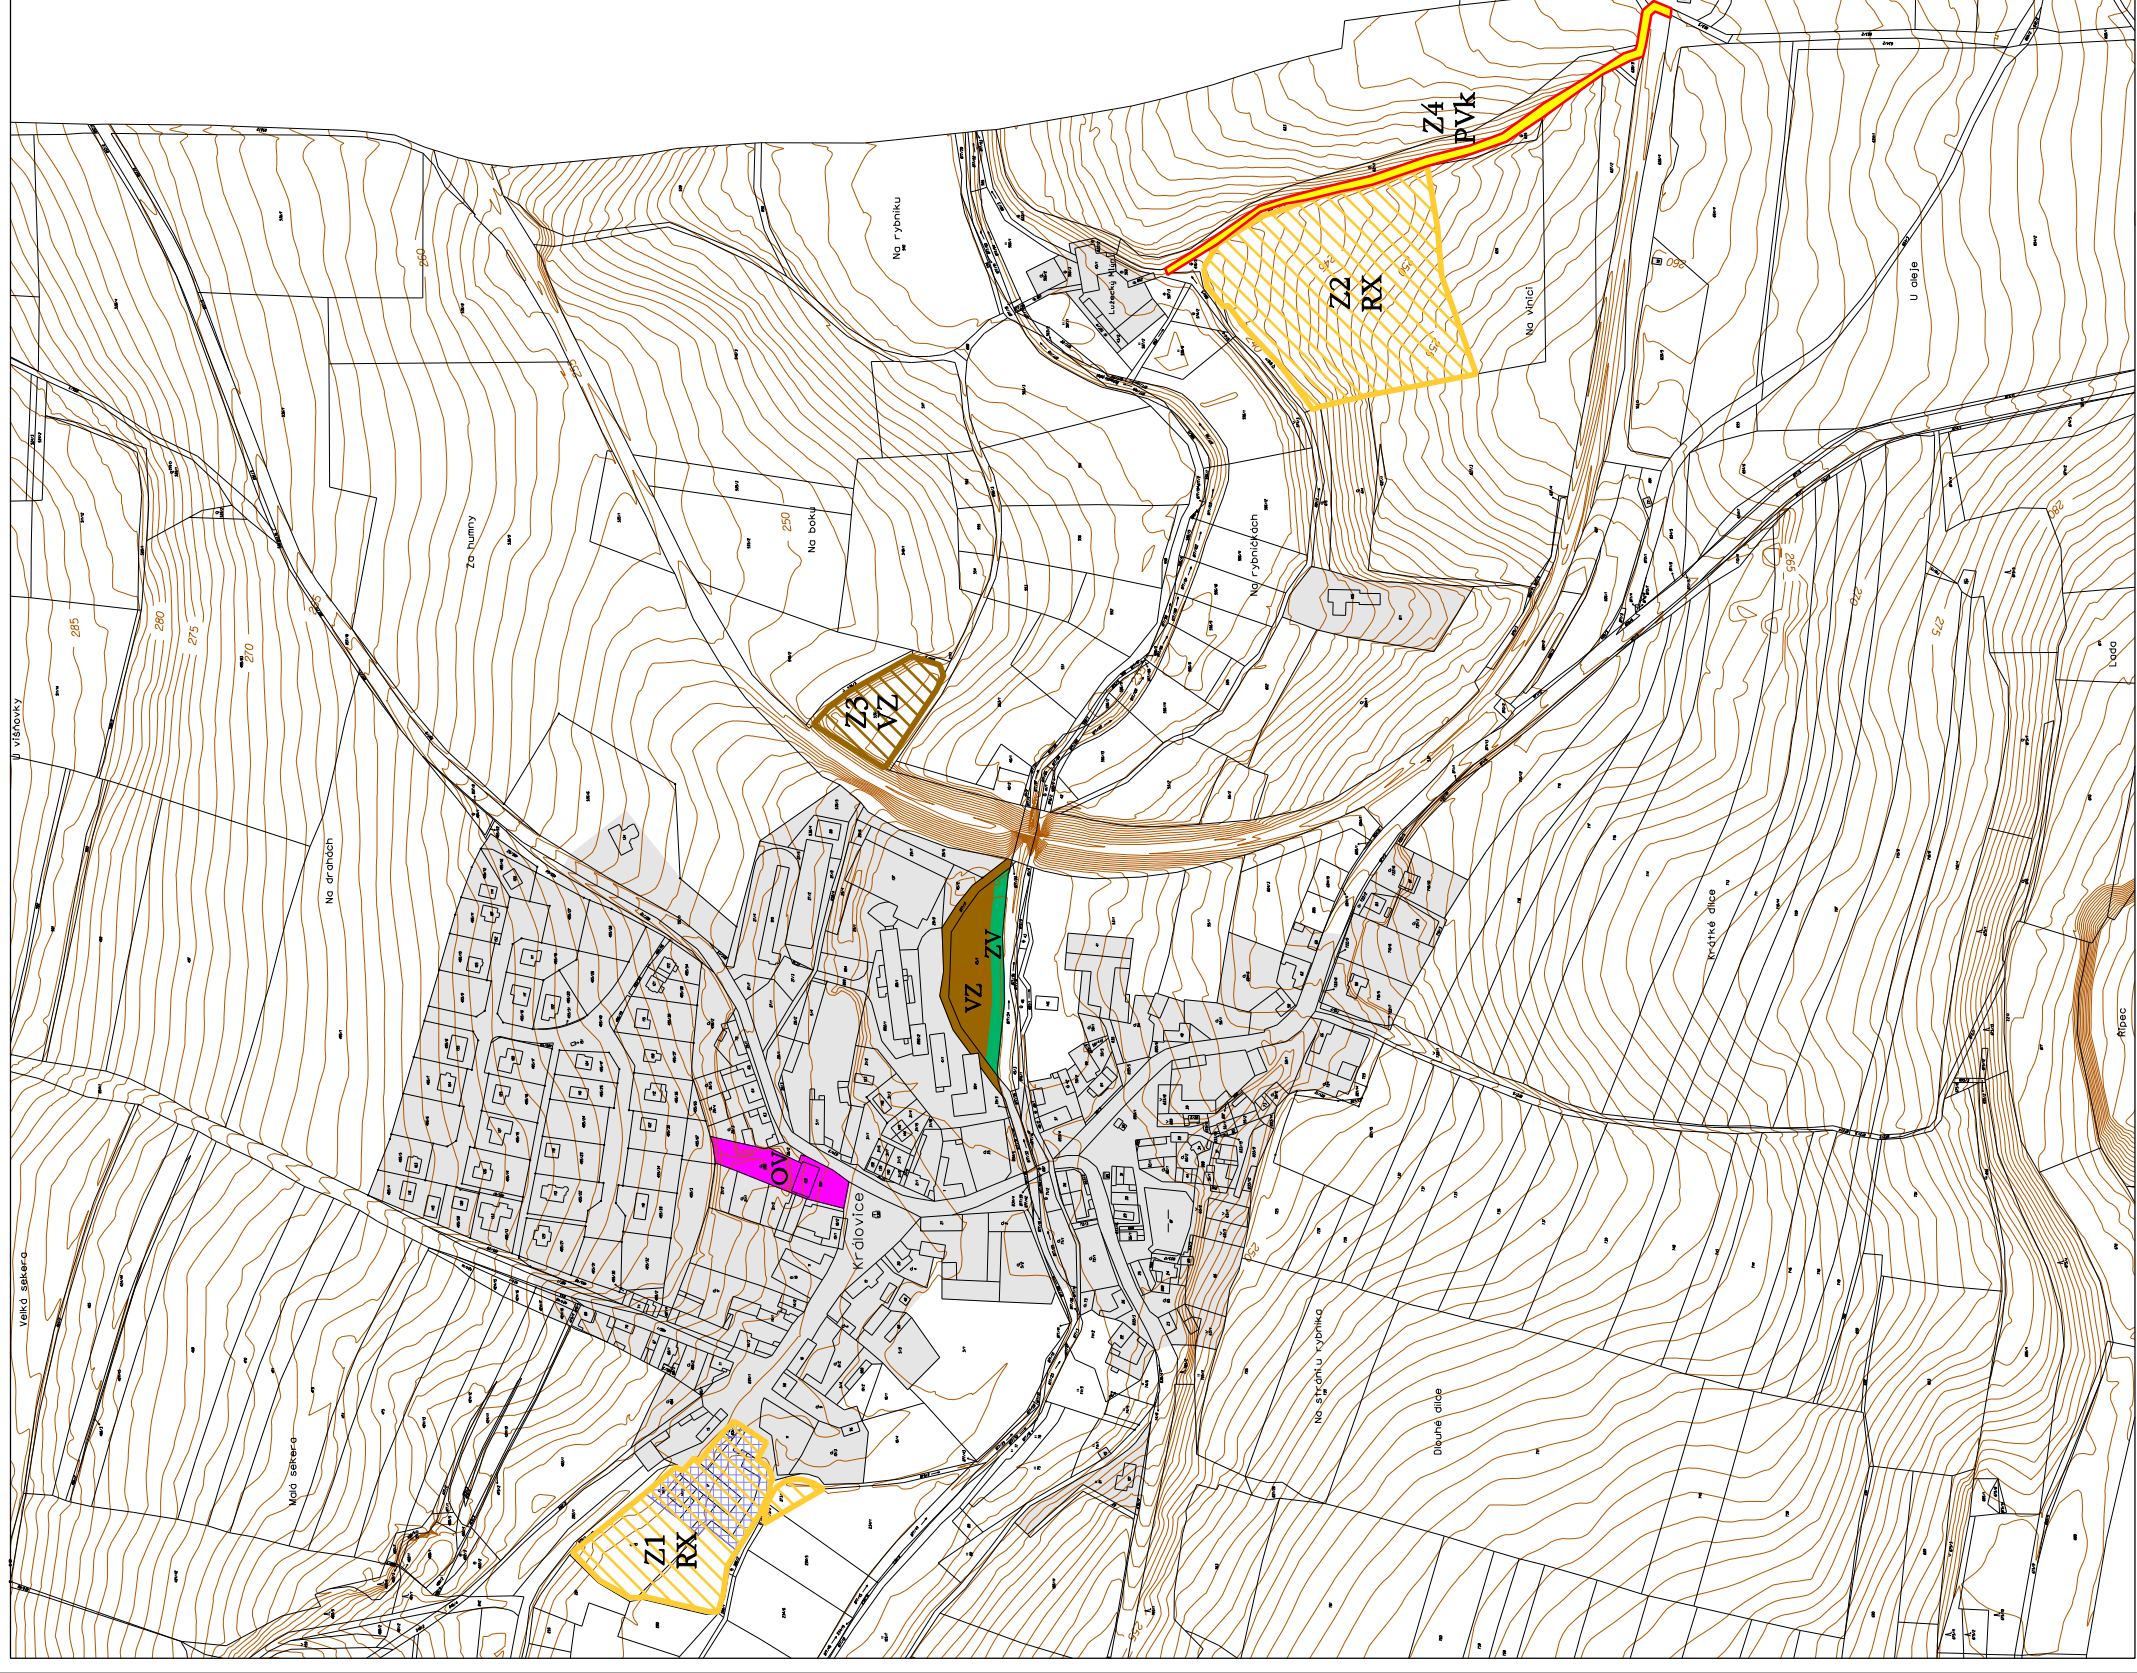

LEGENDA	
HRANICE	
	HRANICE ŘEŠENÉHO ÚZEMÍ
PLOCHY STAVEBNĚ	
	ZASTAVĚNÉ ÚZEMÍ (Vymezené k srpnu 2019)
	Z1
	Z2
	Z3
	Z4
	OV
	VZ
	PVK
PLOCHY S ROZDÍLNÝM VYUŽITÍM ÚZEMÍ	
PLOCHY REKREACE	
	RX
REKREACE - SE SPECIFICKÝM VYUŽITÍM (AGROTURISTIKA)	
PLOCHY OBČANKÉHO VYBAVENÍ	
	OV
OBČANSKÉ VYBAVENÍ - VEŘEJNÁ INFRASTRUKTURA	
PLOCHY VÝROBY A SKLADOVÁNÍ	
	VZ
VÝROBA A SKLADOVÁNÍ - ZEMĚDĚLSKÁ VÝROBA	
PLOCHY VEŘEJNÝCH PROSTRANSTVÍ	
	ZV
VEŘEJNÁ PROSTRANSTVÍ - VEŘEJNÁ ZELEŇ	
	PVK
VEŘEJNÁ PROSTRANSTVÍ / KOMUNIKACE/	

POŘIZOVATEL	Obec Královice	
ZPRACOVATEL URBANISTICKÉ ČÁSTI DIGITÁLNÍ ZPRACOVÁNÍ	AGROURBANISTICKÝ ATELIER PROJEKTOVÉ PRACOVNĚ	
ODPOVĚDNÝ PROJEKTANT	Ing. Stanislav Zeman Číslo autorizace: ČKA 02 Z20	ZHOTOVITEL Ing. Martina Šančková Číslo autorizace: ČKA 02 Z20
NÁZEV AKCE	KRÁLOVICE ZMĚNA Č.2 ÚZEMNÍHO PLÁNU	
NÁZEV VÝKRESU	HLAVNÍ VÝKRES	
ČÁST DOKUMENTACE	ÚZEMNÍ PLÁN - "VÝKROKOVÁ ČÁST"	
	ETAPA	Ing. Martina Šančková
	DATUM	11/2019
	MĚŘÍTKO	1:5000
	FORMÁT	A3
	Č. VÝKRESU	2