



KRÁLOVICE

ZMĚNA Č.2 ÚZEMNÍHO PLÁNU

NÁVRH DLE §52 STAVEBNÍHO ZÁKONA

"VÝKRES KONCEPCE USPOŘÁDÁNÍ KRAJINY"

Měřítko 1:5000

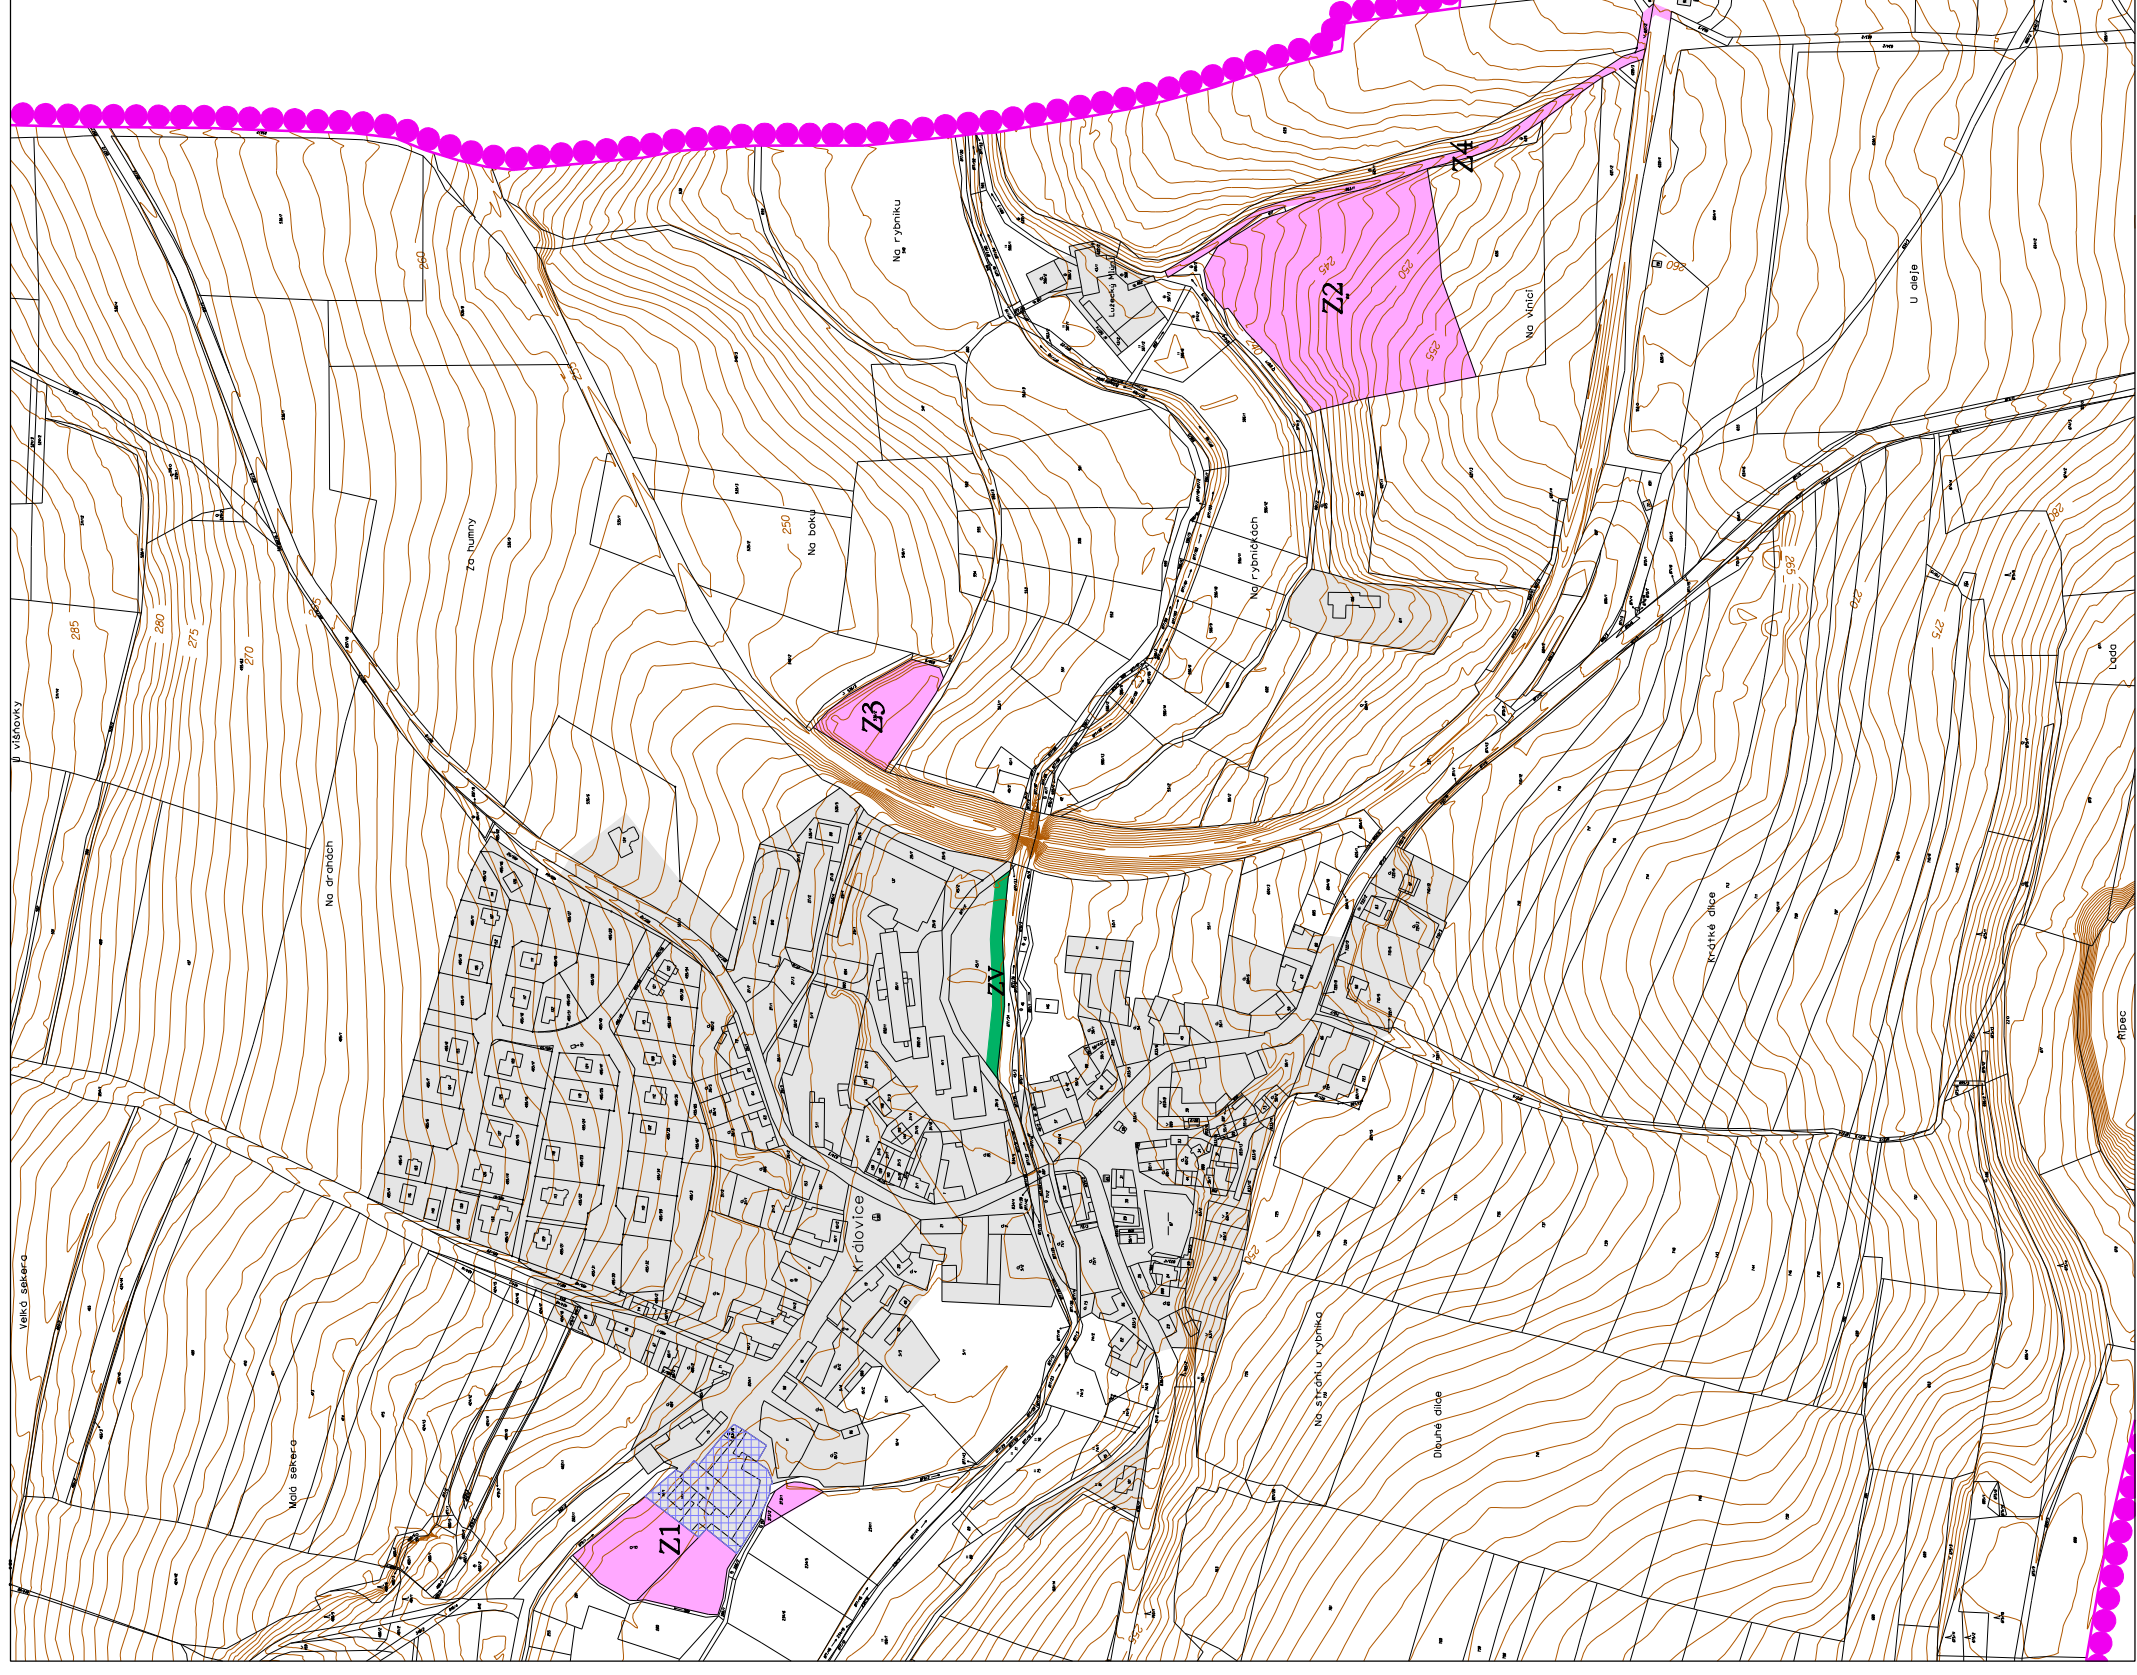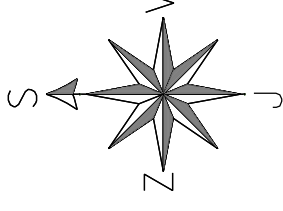


LEGENDA

HRANICE



PLOCHY STABILIZOVANÉ

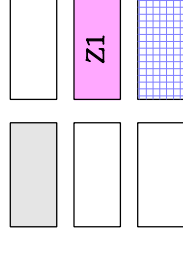

ZASTAVĚNÉ ÚZEMÍ (Vymezené k srpnu 2019)

ZASTAVITELNÉ PLOCHY (Z1 - Z4)

PLOCHY PŘESTAVBY

PLOCHY S ROZDÍLNÝM VYUŽITÍM ÚZEMÍ

PLOCHY VEŘEJNÝCH PROSTRANSTVÍ



POŘIZOVATEL	Obec Královice	
ZPRACOVATEL URBANISTICKÉ ČÁSTI DIGITÁLNÍ ZPRACOVÁNÍ	AGROURBANISTICKÝ ATELIER PROJEKTOVÉ PRACOVNĚ	
ODPOVĚDNÝ PROJEKTANT	Ing. Stanislav Zeman Číslo autorizace: ČKA 02 Z20	ZHOTOVITEL
NÁZEV AKCE	KRÁLOVICE ZMĚNA Č.2 ÚZEMNÍHO PLÁNU	Ing. Martina Stančková ETAPA 11/2019
NÁZEV VÝKRESU	VÝKRES KONCEPCE USPOŘÁDÁNÍ KRAJINY	MĚŘÍTKO 1:5000
ČÁST DOKUMENTACE	ÚZEMNÍ PLÁN - "VÝROKOVÁ ČÁST"	FORMÁT A3
		Č. VÝKRESU 3