



KRÁLOVICE

ZMĚNA Č.2 ÚZEMNÍHO PLÁNU

NÁVRH DLE §52 STAVEBNÍHO ZÁKONA

"VÝKRES ZÁKLADNÍHO ČLENĚNÍ ÚZEMÍ"

Měřítko 1:5000

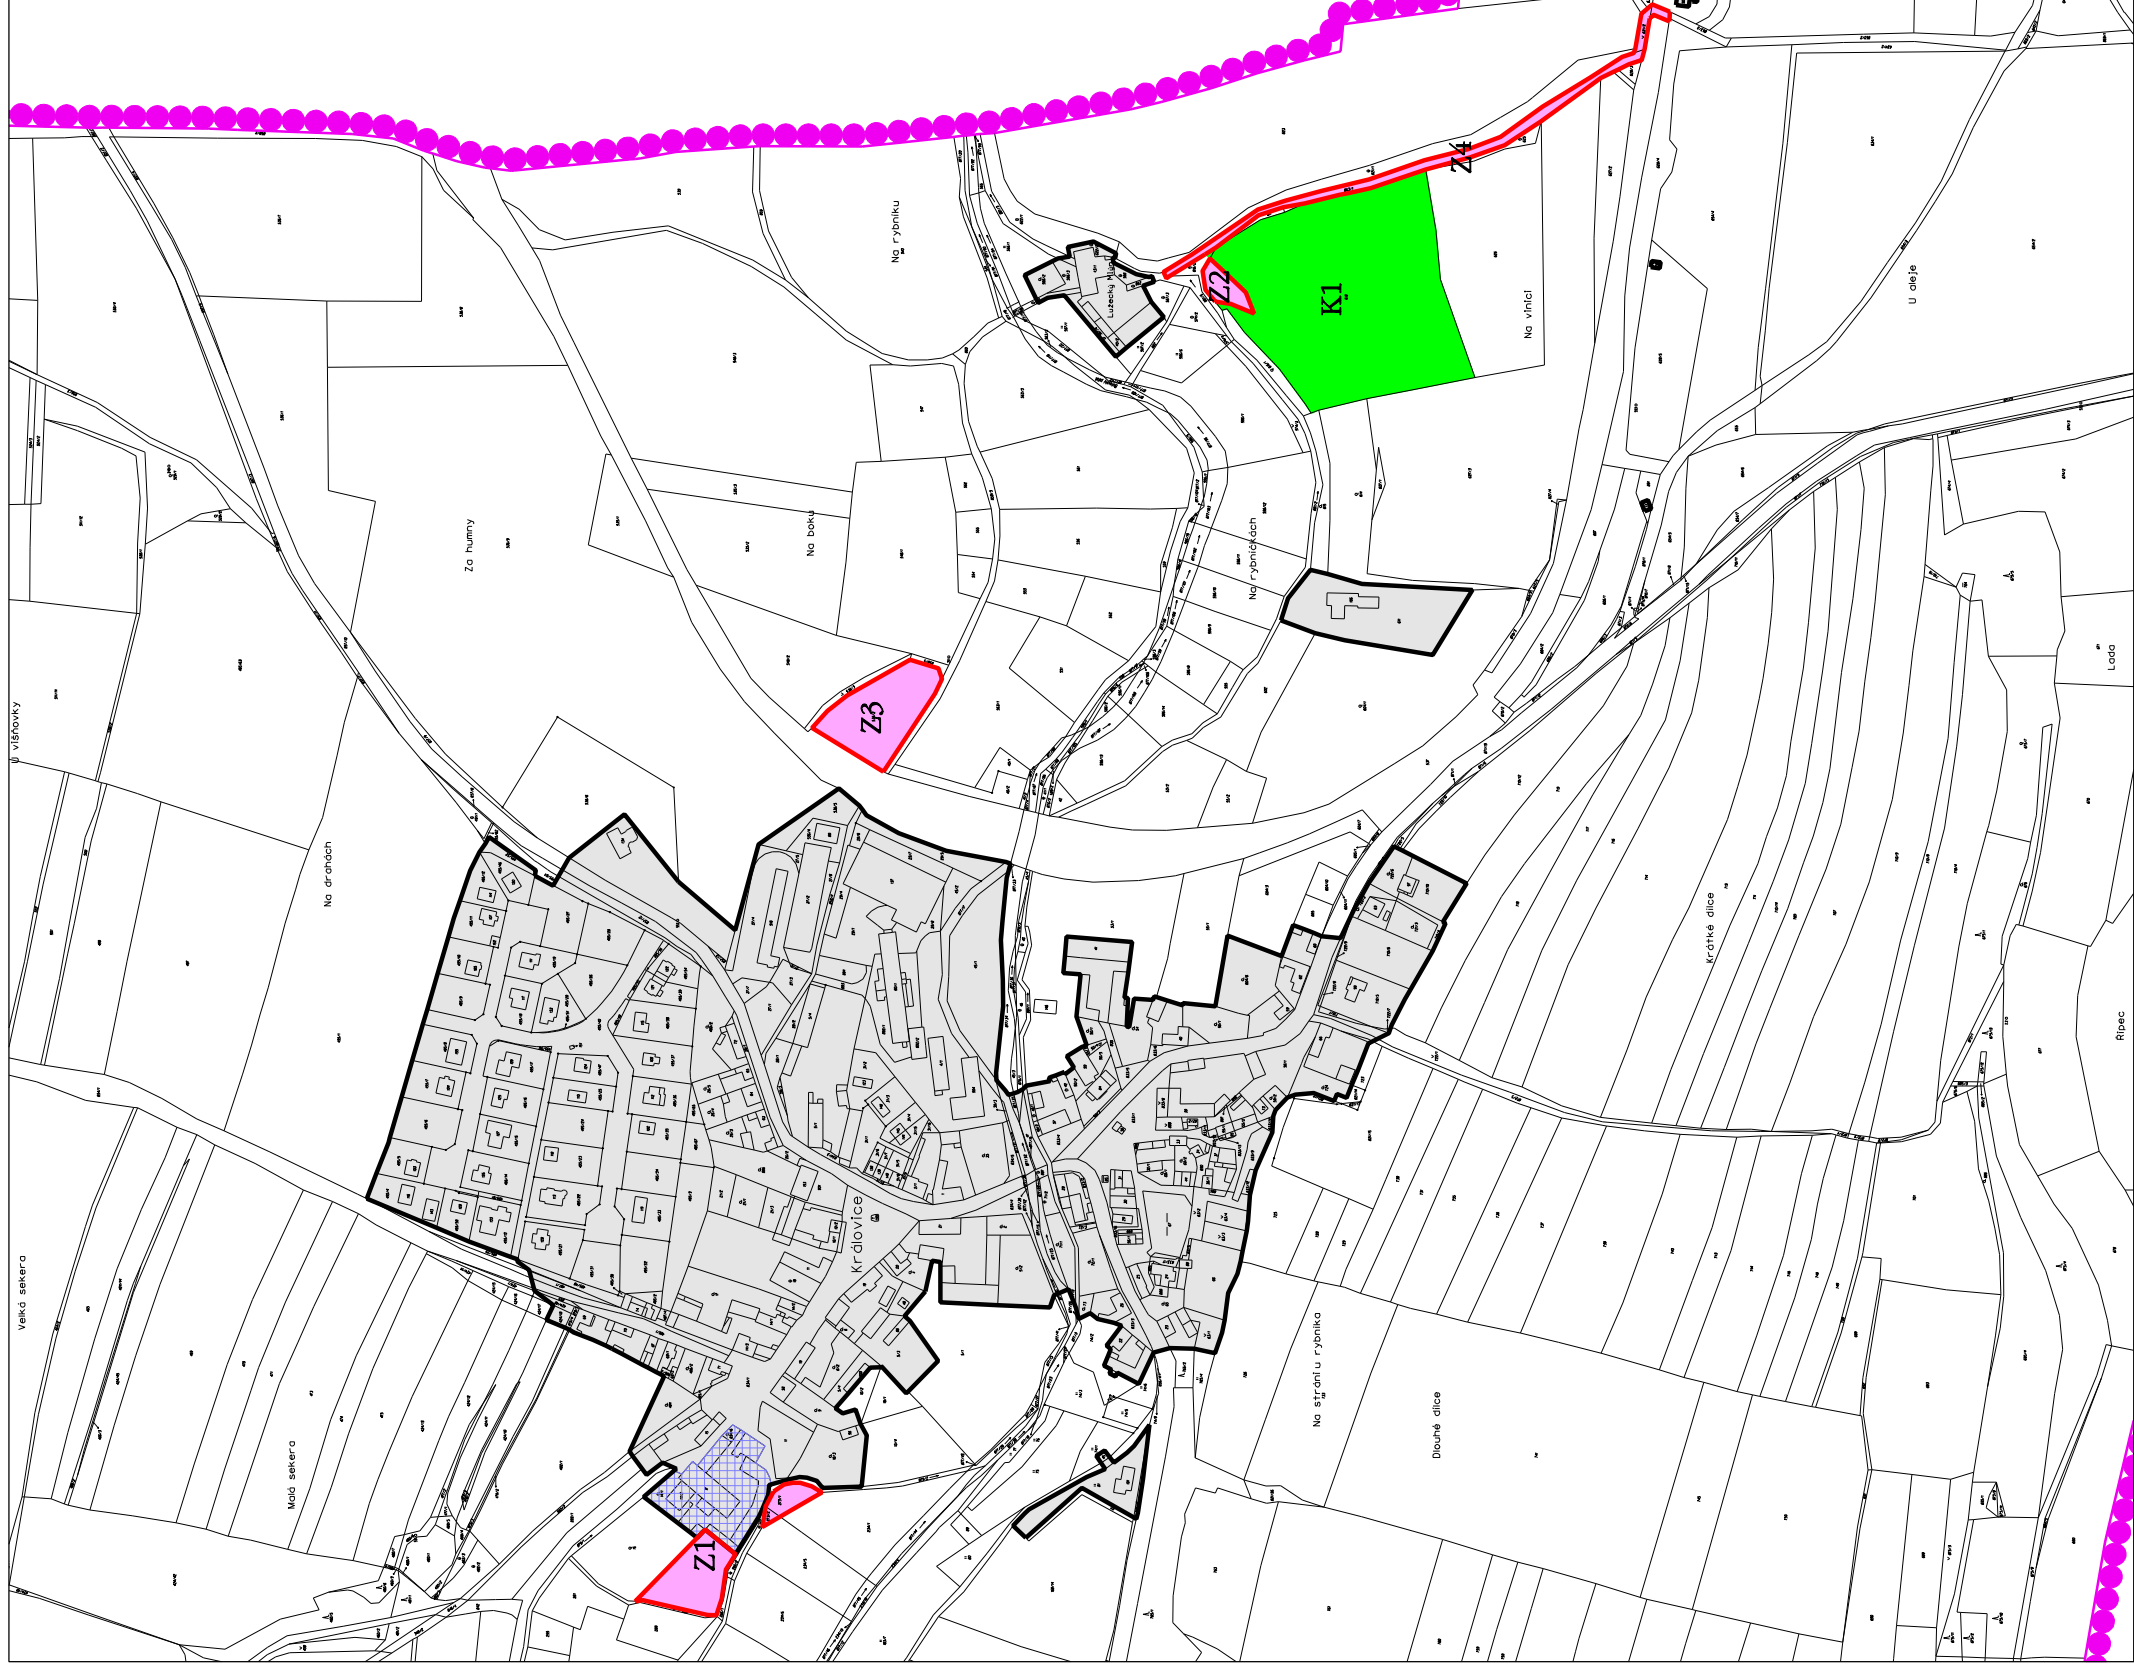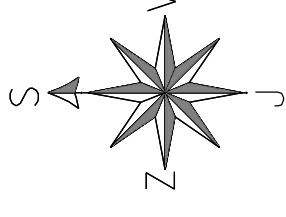

LEGENDA

POCHY STABILIZOVANÉ	POCHY ZMĚN	HRANICE ŘEŠENÉHO ÚZEMÍ

HRANICE ZASTAVĚNÉHO ÚZEMÍ (Vymezená k srpnu 2019)
 ZASTAVĚNÉ ÚZEMÍ
 HRANICE ZASTAVITELNÝCH PLOCH
 ZASTAVITELNÉ PLOCHY (Z1 - Z4)
 PLOCHY PŘESTAVBY
 PLOCHY ZMĚN V KRAJINĚ (K1)

POŘIZOVATEL	Obec Královice	
ZPRACOVATEL URBANISTICKÉ ČÁSTI	AGROURBANISTICKÝ ATELIER PROJEKTOVÉ PRACOVNĚ	
ODPOVĚDNÝ PROJEKTANT	Ing. Stanislav Zeman Číslo autorizace: ČKA 02 220	ZHOTOVITEL
NÁZEV AKCE	KRÁLOVICE ZMĚNA Č.2 ÚZEMNÍHO PLÁNU	Ing. Martina Staňková ETAPA 04/2020
NÁZEV VÝKRESU	VÝKRES ZÁKLADNÍHO ČLENĚNÍ ÚZEMÍ	MĚŘÍTKO 1:5000
ČÁST DOKUMENTACE	ÚZEMNÍ PLÁN - "VÝROKOVÁ ČÁST"	FORMÁT A3
		Č. VÝKRESU 1