



KRÁLOVICE

ZMĚNA Č.2 ÚZEMNÍHO PLÁNU

NÁVRH DLE §52 STAVEBNÍHO ZÁKONA

"VÝKRES KONCEPCE USPOŘÁDÁNÍ KRAJINY"

Měřítko 1:5000

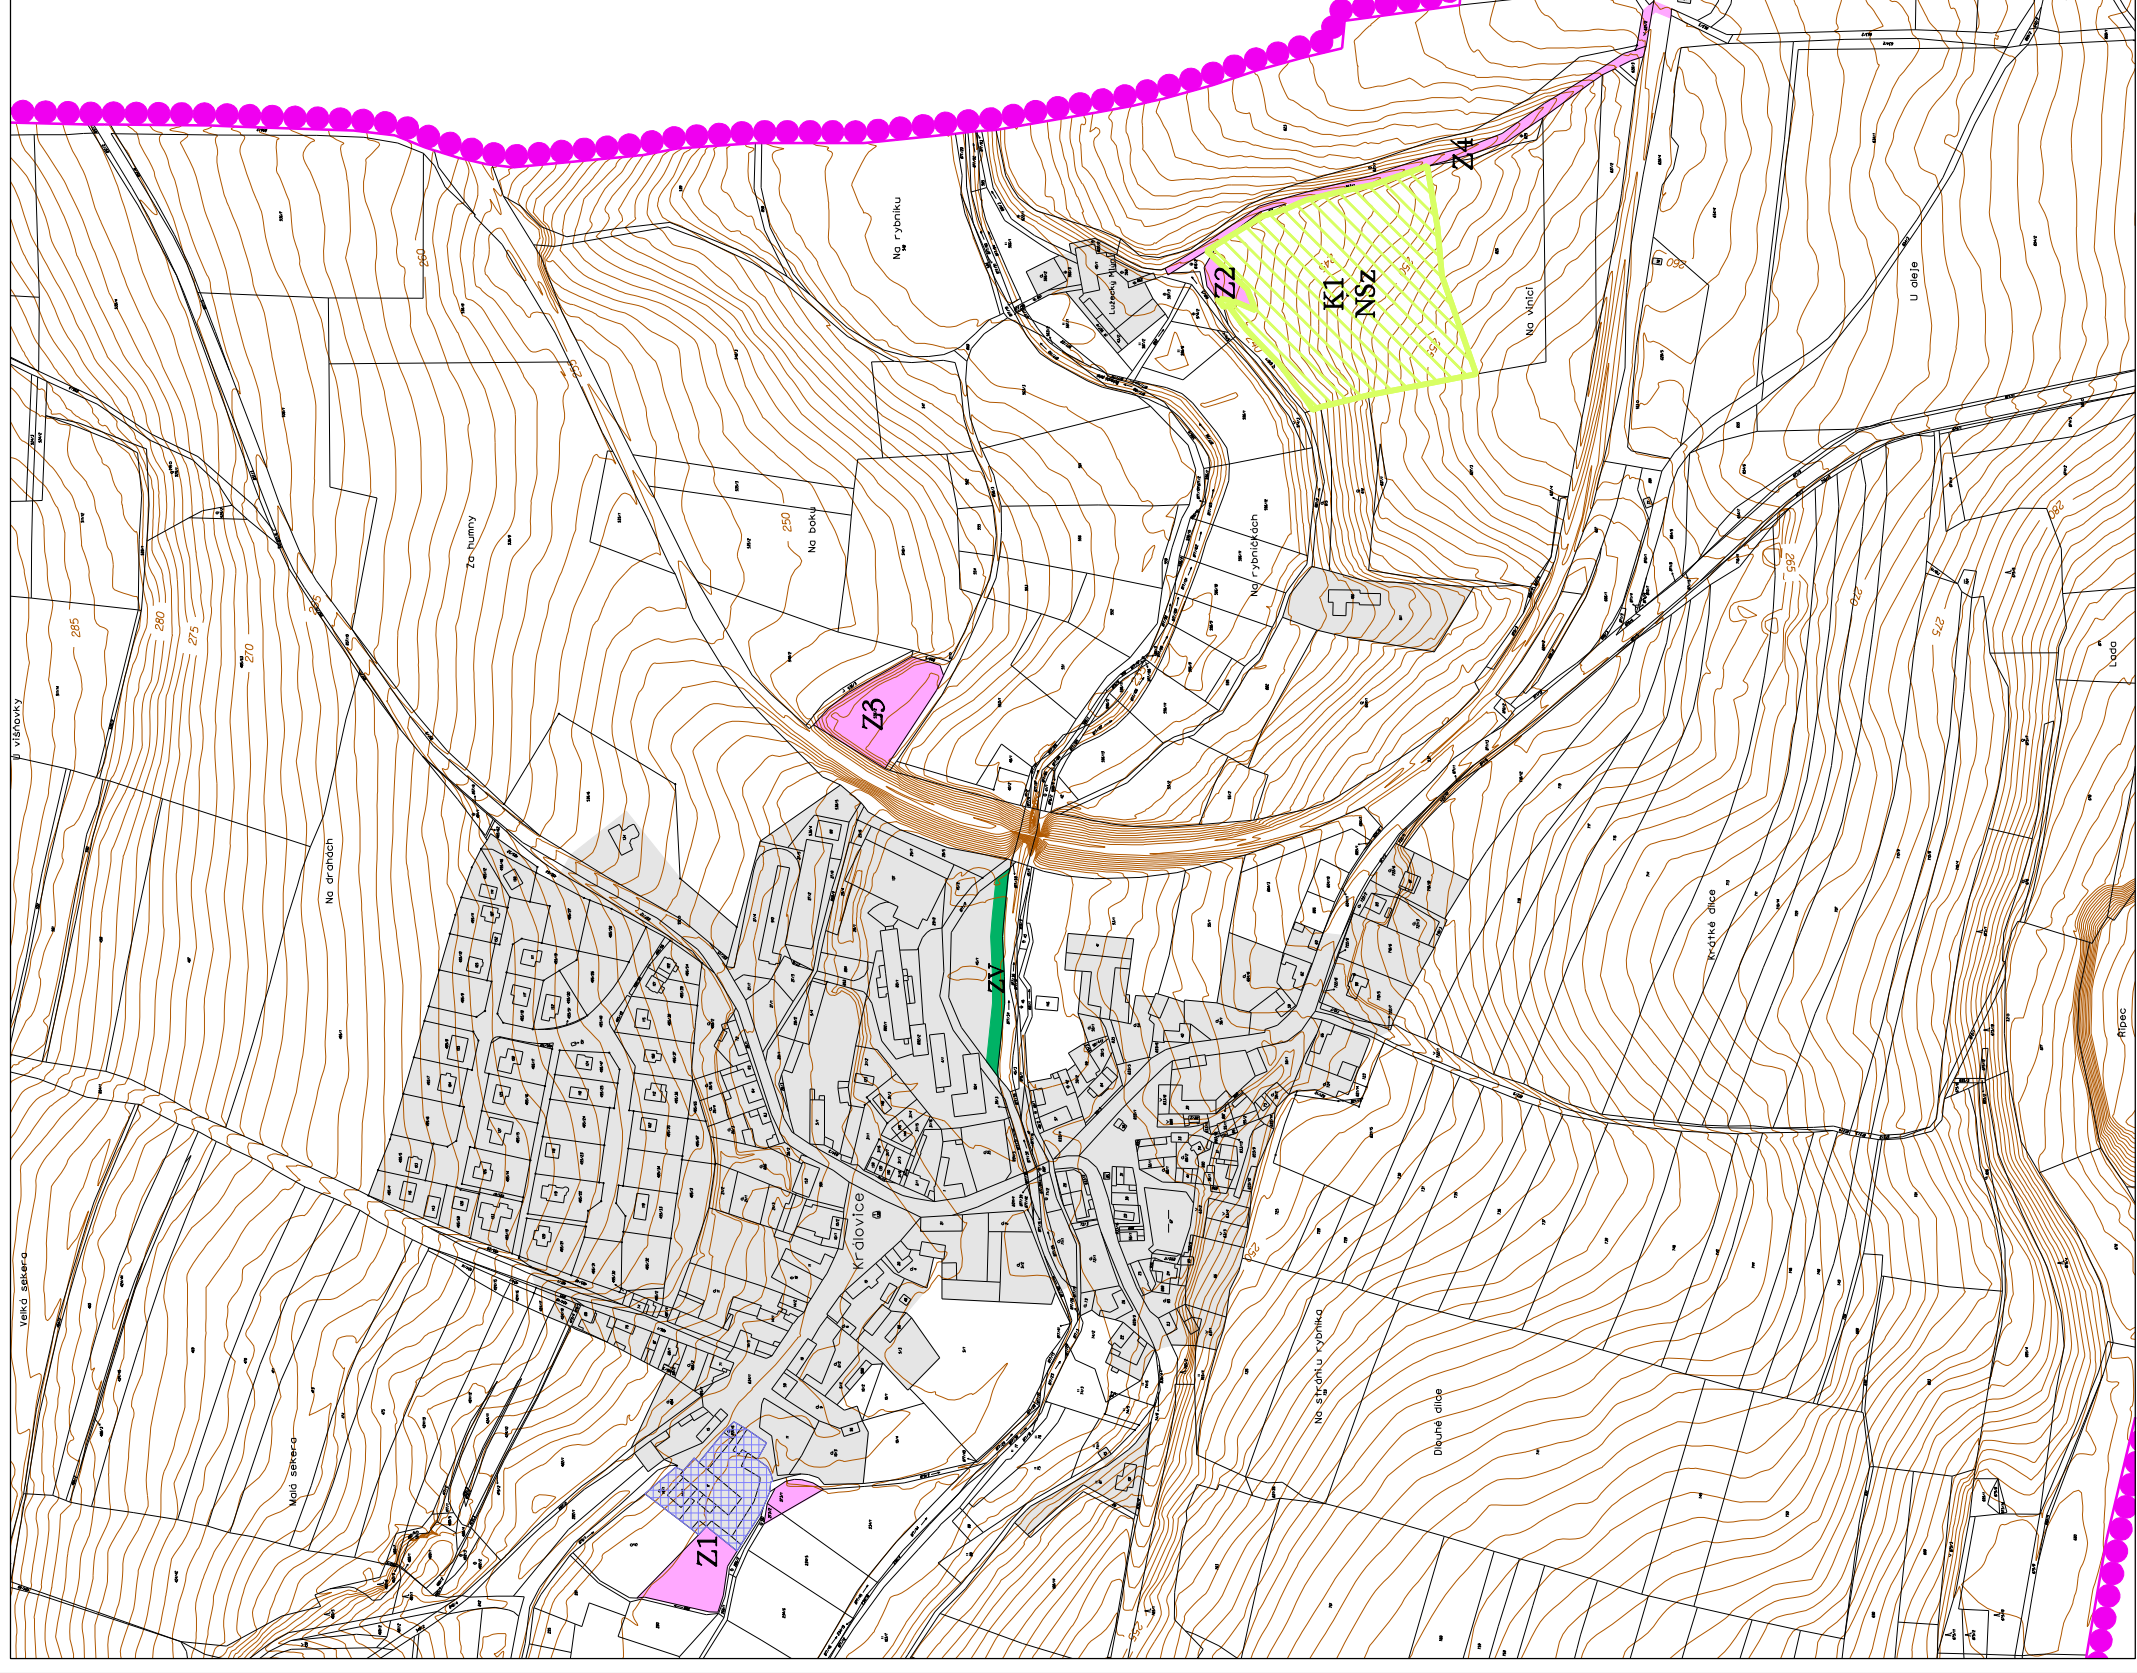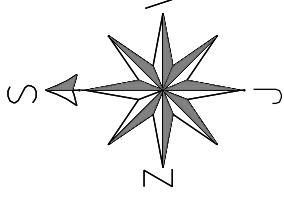

LEGENDA

HRANICE

HRANICE ŘEŠENÉHO ÚZEMÍ

PLOCHY STABILIZOVANÉ

ZASTAVĚNÉ ÚZEMÍ (Výmezené k srpnu 2019)

ZASTAVITELNÉ PLOCHY

ZASTAVITELNÉ PLOCHY (Z1 - Z4)

PLOCHY ZMĚN V KRAJINĚ (K1)

PLOCHY PŘESTAVBY

PLOCHY S ROZDÍLNÝM VYUŽITÍM ÚZEMÍ

PLOCHY VĚREJNÝCH PROSTRANSTVÍ

ZV VĚREJNÁ PROSTRANSTVÍ - VĚREJNÁ ZELEŇ


PLOCHY SMÍŠENÉ NEZASTAVĚNÉHO ÚZEMÍ

NSz PLOCHY SMÍŠENÉ NEZASTAVĚNÉHO ÚZEMÍ - ZEMĚDĚLSKÉ

POŘIZOVATEL

Obec Královice

ZPRACOVATEL URBANISTICKÉ ČÁSTI DIGITÁLNÍ ZPRACOVÁNÍ

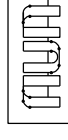

Ing. Stanislav Zeman
Číslo autorizace: ČKA 02 Z20

ODPOVĚDNÝ PROJEKTANT

ZHOTOVITEL

Ing. Martina Šaňková
Číslo autorizace: ČKA 02 Z20
Číslo autorizace: ČKA 02 Z20

NÁZEV AKCE

KRÁLOVICE
ZMĚNA Č.2 ÚZEMNÍHO PLÁNU

NÁZEV VÝKRESU

VÝKRES KONCEPCE USPOŘÁDÁNÍ KRAJINY

ČÁST DOKUMENTACE

ÚZEMNÍ PLÁN - "VÝROKOVÁ ČÁST"

ETAPA
DATUM
MĚŘÍTKO

04/2020
1:5000

FORMÁT
A3

Č. VÝKRESU
3