


KRÁLOVICE

ODŮVODNĚNÍ ZMĚNY Č.2 ÚZEMNÍHO PLÁNU


NÁVRH DLE §52 STAVEBNÍHO ZÁKONA

"KOORDINAČNÍ VÝKRES"

Měřítko 1:5000

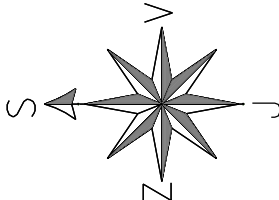

LEGENDA	
PLOCHY STAVEBNÍ	PLOCHY ZELENÉ
HRANICE	
	HRANICE ŘEŠENÉHO ÚZEMÍ
	HRANICE ZASTAVĚNÉHO ÚZEMÍ (Vymezená k srpnu 2019)
	HRANICE ZASTAVITELNÝCH PLOCH
	ZASTAVĚNÉ ÚZEMÍ
	ZASTAVITELNÉ PLOCHY (Z1 - Z4)
	PLOCHY ZMĚN V KRAJINĚ (K1)
	PLOCHY PŘESTAVBY
PLOCHY S ROZDÍLNÝM VYUŽITÍM ÚZEMÍ	
PLOCHY REKREACE	
	REKREACE - SE SPECIFICKÝM VYUŽITÍM (AGROTURISTIKA)
	RX
PLOCHY OBČANSKÉHO VYBAVENÍ	
	OBČANSKÉ VYBAVENÍ - VEŘEJNÁ INFRASTRUKTURA
PLOCHY VÝROBY A SKLADOVÁNÍ	
	VÝROBA A SKLADOVÁNÍ - ZEMĚDĚLSKÁ VÝROBA
	VZ
PLOCHY VEŘEJNÝCH PROSTRANSTVÍ	
	VEŘEJNÁ PROSTRANSTVÍ - VEŘEJNÁ ZELEN'
	VEŘEJNÁ PROSTRANSTVÍ /KOMUNIKACE/
	PVK
PLOCHY SMÍŠENÉ NEZASTAVĚNÉHO ÚZEMÍ	
	PLOCHY SMÍŠENÉ NEZASTAVĚNÉHO ÚZEMÍ - ZEMĚDĚLSKÉ
	NSz

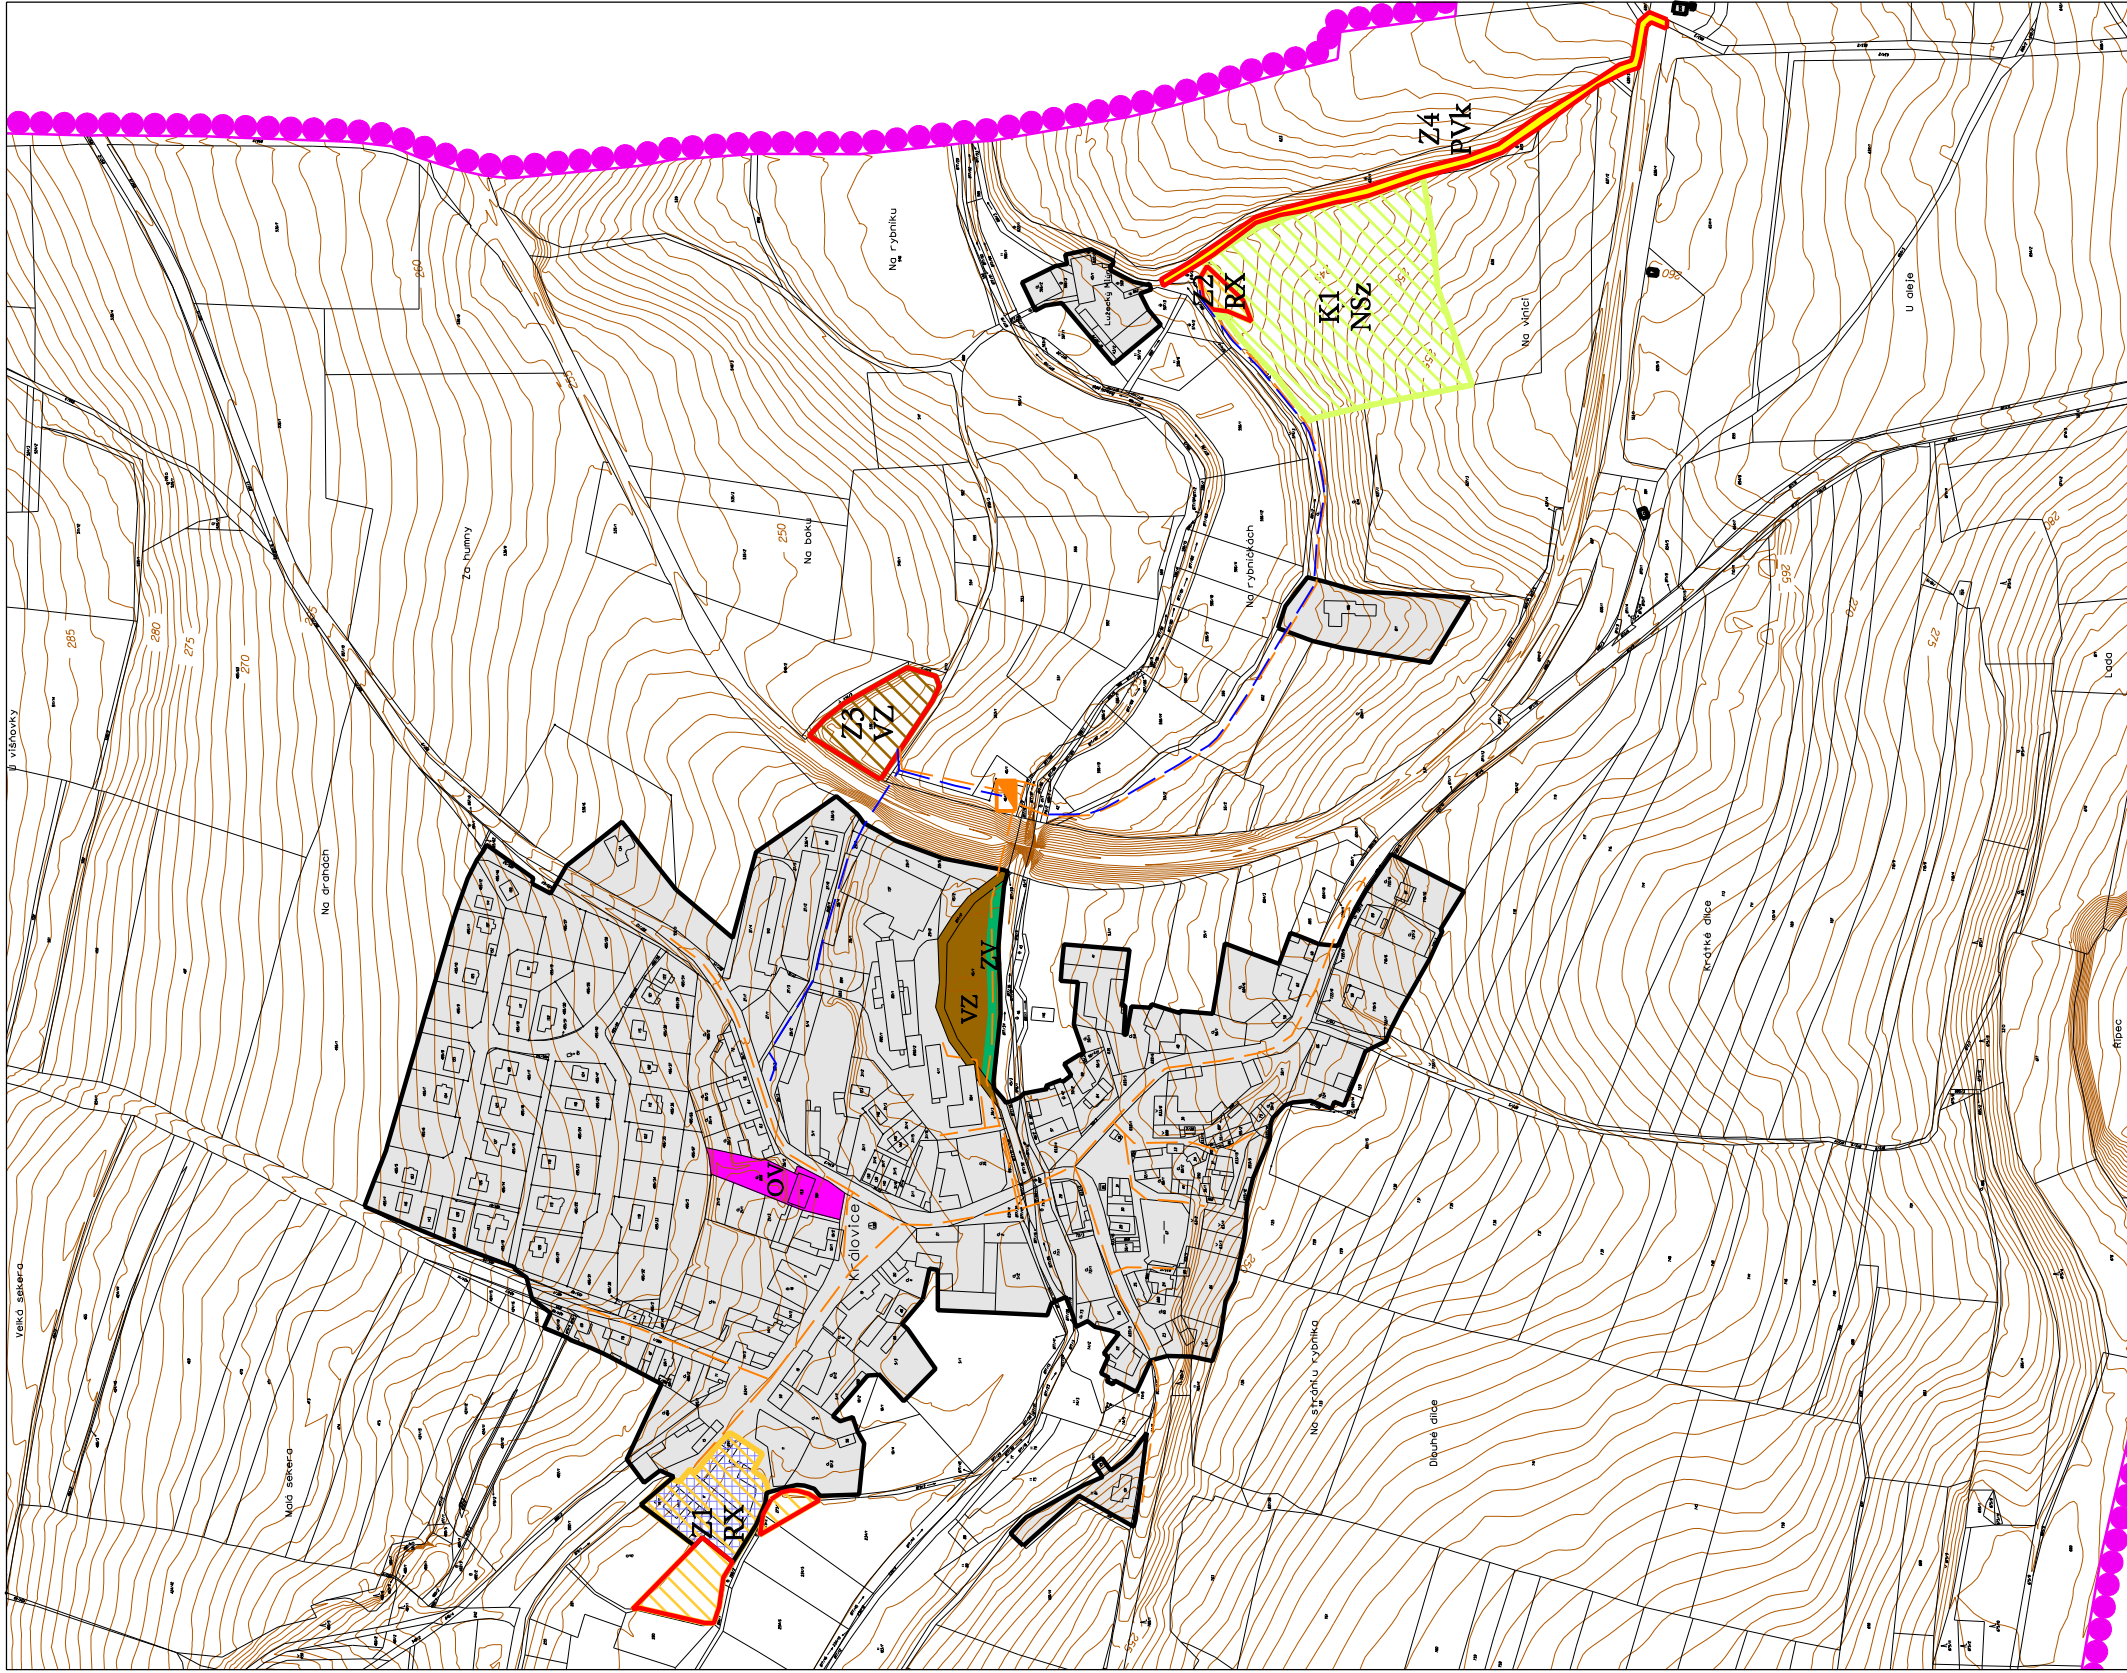

TECHNICKÁ INFRASTRUKTURA	
VODNÍ HOSPODÁŘSTVÍ	
	VODOVOD (OP 1,5m)
	KANALIZACE - SPLAŠKOVÁ (OP 1,5m)
	ČISTÍRNA ODPADNÍCH VOD
LIMITY GRAFICKY NEVYJÁDRITELNÉ	
CELÉ ÚZEMÍ SE NACHÁZÍ V OBLASTI KRAJINNÉHO RÁZU SLÁNSKO (OBKR 12)	
CELÉ ÚZEMÍ SE NACHÁZÍ V REGIONU LIDOVÉ ARCHITEKTURY "SLÁNSKO, VELVARSKO"	
CELÉ ÚZEMÍ SE NACHÁZÍ V ÚZEMÍ S ARCHEOLOGICKÝMI NÁLEZY	
CELÉ ÚZEMÍ SE NACHÁZÍ V OBLASTI SE ZHORŠENOU KVALITOU OVZDUŠÍ	
CELÉ ÚZEMÍ SE NACHÁZÍ V OBLASTI POVODÍ DOLNÍ VLTAVY	
OCHRANNÉ PÁSMO VODOVODU (1,5m)	
OCHRANNÉ PÁSMO SPLAŠKOVÉ KANALIZACE (1,5m)	

POŘIZOVATEL	Obec Královice		
ZPRACOVATEL URBANISTICKÉ ČÁSTI DIGITÁLNÍ ZPRACOVÁNÍ	AGROURBANISTICKÝ ATÉLIER PROJEKČOVÉ PRACOVNĚ		
ODPOVĚDNÝ PROJEKTANT	Ing. Stanislav Zeman Číslo autorizace: ČKA 03 220	ZHOTOVITEL	Ing. Martina Šatková
NÁZEV AKCE	ZMĚNA Č.2 ÚZEMNÍHO PLÁNU	ETAPA	1:5000
NÁZEV VÝKRESU	KOORDINAČNÍ VÝKRES	DATUM	04/2020
ČÁST DOKUMENTACE	ODŮVODNĚNÍ ÚZEMNÍHO PLÁNU	MĚŘÍTKO	1:5000
		FORMAT	A3 prodl.
		Č. VÝKRESU	6