

KRÁLOVICE



ODŮVODNĚNÍ ZMĚNY Č.2 ÚZEMNÍHO PLÁNU NÁVRH DLE §52 STAVEBNÍHO ZÁKONA

"VÝKRES PŘEDPOKLÁDANÝCH ZÁBORŮ PŮDNÍHO FONDU"

Měřítko 1:5000

LEGENDA

	HRANICE ŘEŠENÉHO ÚZEMÍ
	HRANICE ZASTAVĚNÉHO ÚZEMÍ (Vymezená k spnu 2019)
	HRANICE LOKALIT NAVRŽENÝCH K ZÁBORU PŮDNÍHO FONDU
	ČÍSLO LOKALITY NAVRŽENÉ K ZÁBORU PŮDNÍHO FONDU
	HRANICE BONITOVANÝCH PŮDNĚ EKOLOGICKÝCH JEDNOTEK (BPEJ)
	KÓD BPEJ/TRÍDA OCHRANY
	MELIORACE - ODVODNĚNÍ
	ZEMĚDĚLSKÁ PŮDA S TŘÍDOU OCHRANY I.
	ZEMĚDĚLSKÁ PŮDA S TŘÍDOU OCHRANY II.
	ZEMĚDĚLSKÁ PŮDA S TŘÍDOU OCHRANY III.
	ZEMĚDĚLSKÁ PŮDA S TŘÍDOU OCHRANY IV.
	ZEMĚDĚLSKÁ PŮDA S TŘÍDOU OCHRANY V.

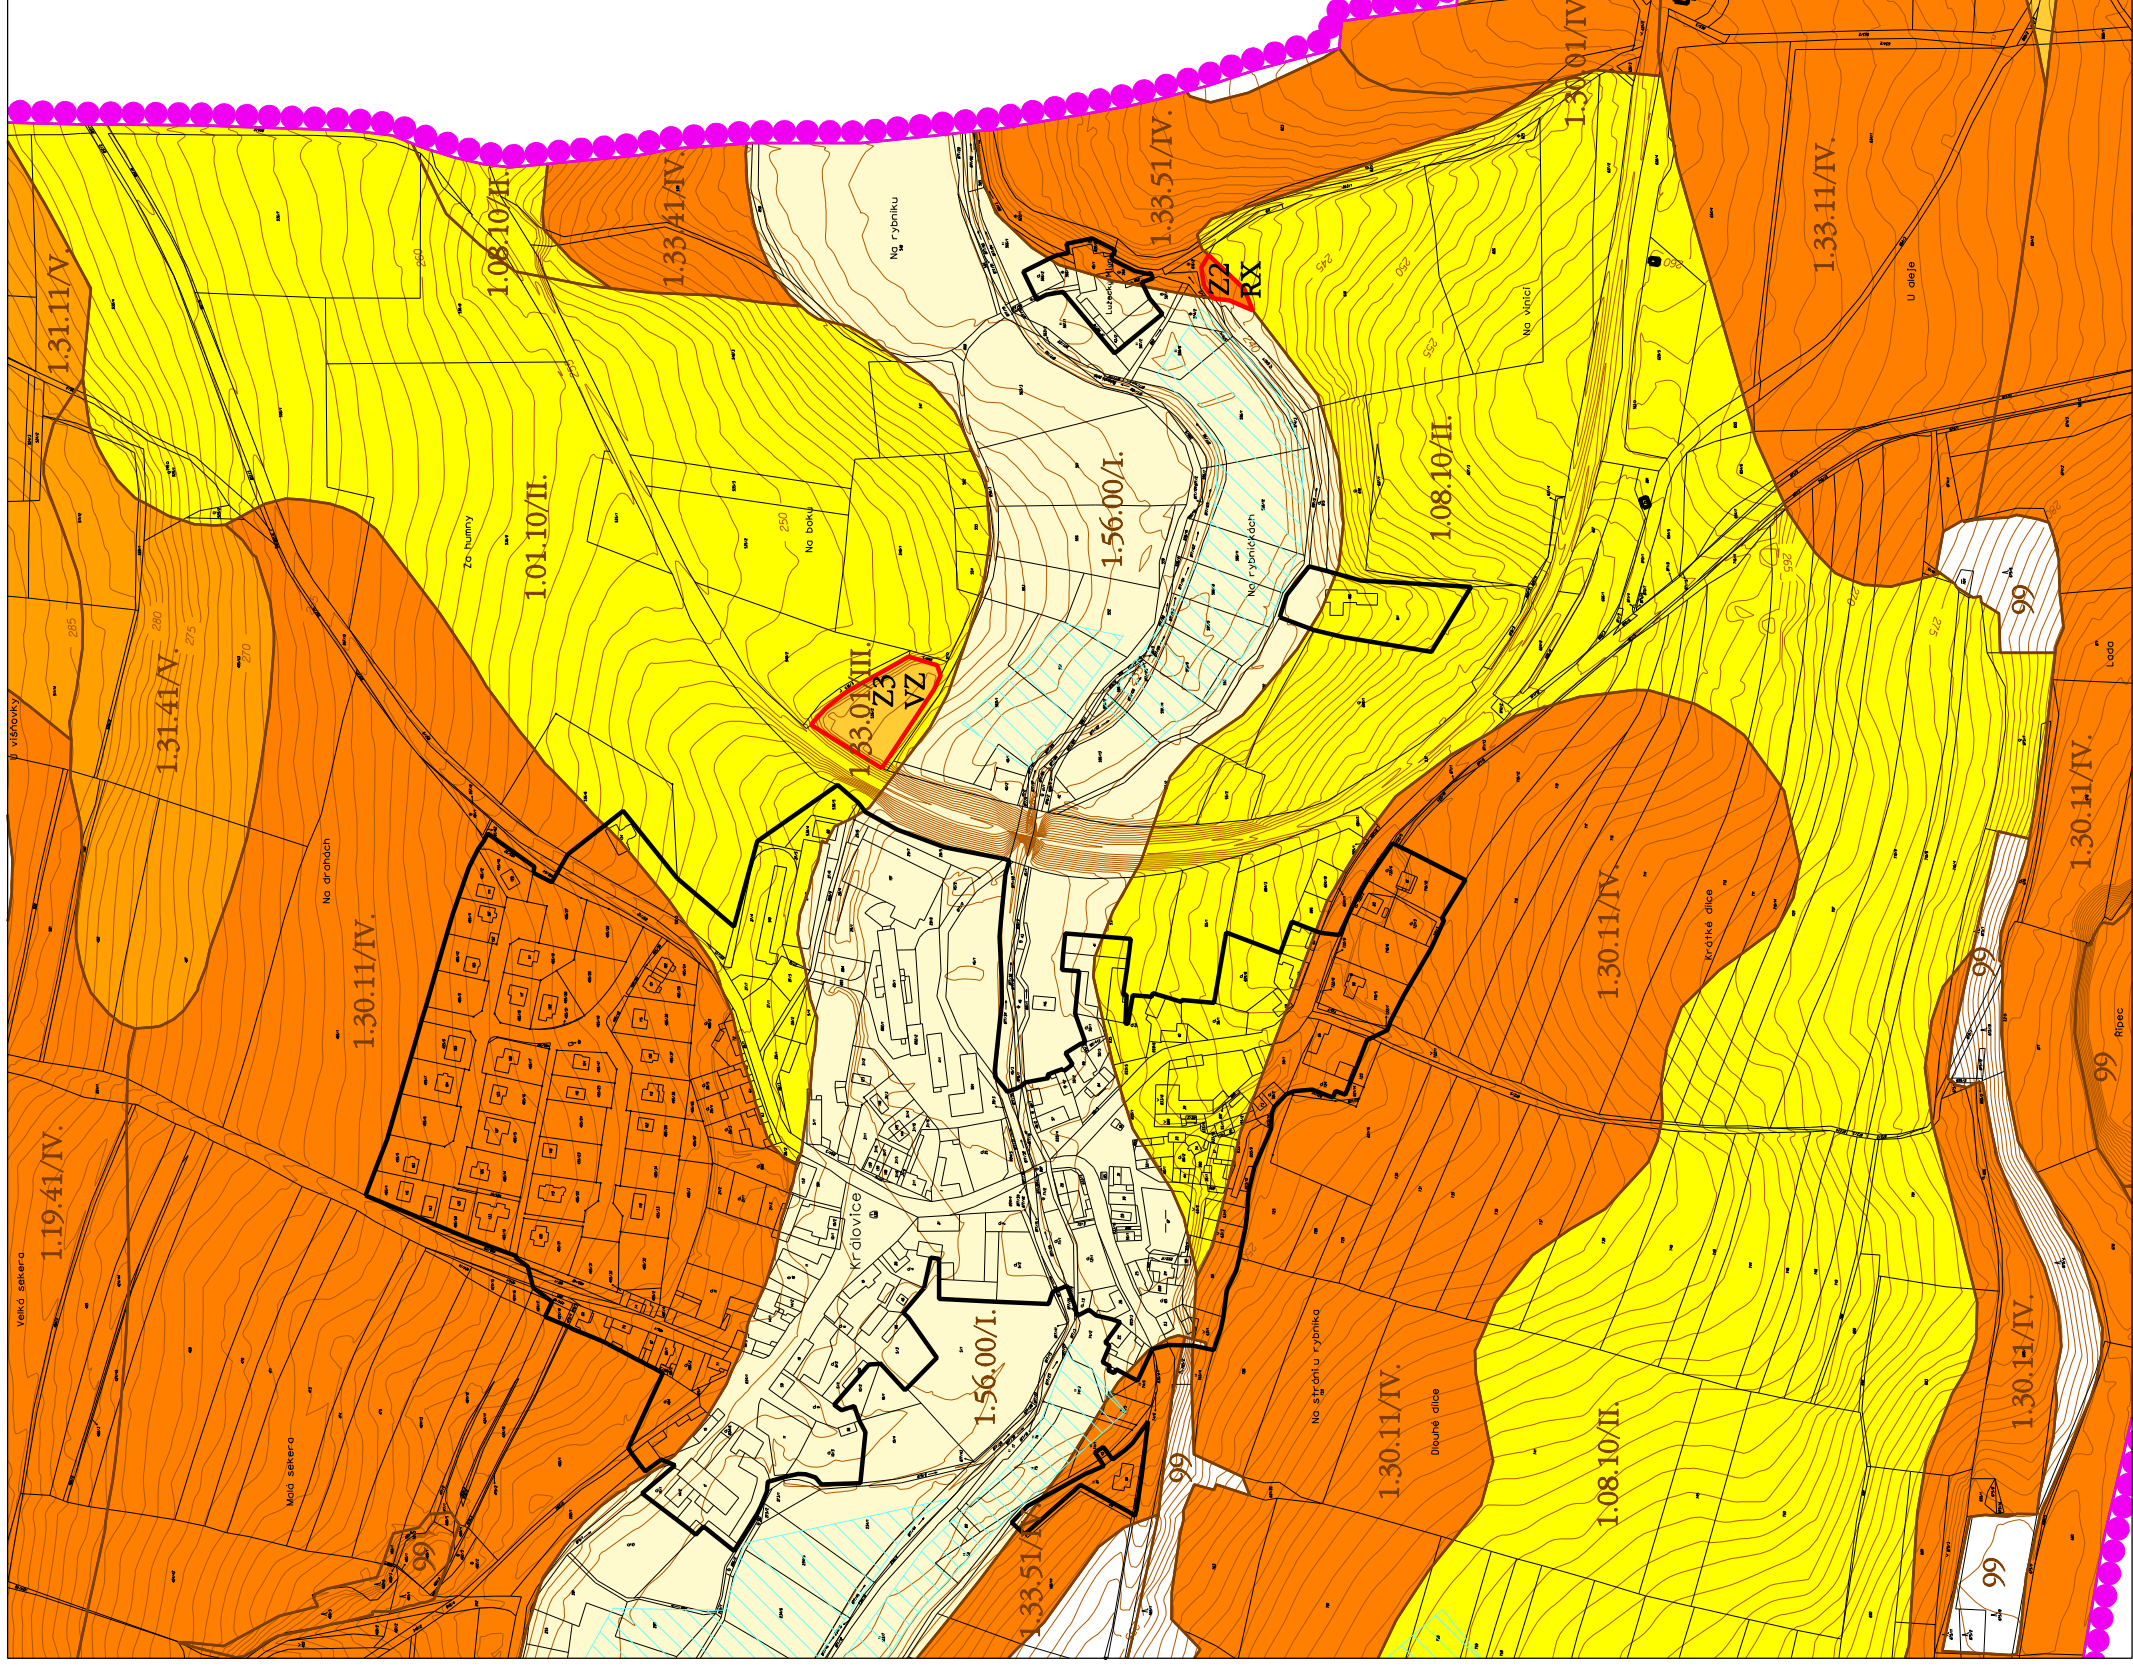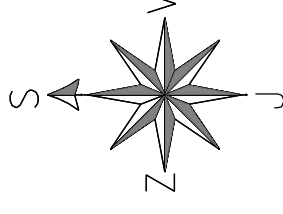

POŘIZOVATEL	Obec Královice		
ZPRACOVATEL URBANISTICKÉ ČÁSTI DIGITÁLNÍ ZPRACOVÁNÍ	Ing. Stanislav Zeman Číslo autorizace: ČKA 02 220	AGROURBANISTICKÝ ATELIER PROJEKTOVÉ PRACOVNÍSTE	Ing. Martina Stančková 63. Zvláštní č.183/2006 Sb. w. znění posledních předpisů
ODPOVĚDNÝ PROJEKTANT	ZHOTOVITEL	Ing. Martina Stančková	
NÁZEV AKCE	ZMĚNA Č.2 ÚZEMNÍHO PLÁNU	ETAPA	04/2020
NÁZEV VÝKRESU	VÝKRES PŘEDPOKLÁDANÝCH ZÁBORŮ PŮDNÍHO FONDU	MĚŘÍTKO	1:5000
ČÁST DOKUMENTACE	ODŮVODNĚNÍ ÚZEMNÍHO PLÁNU	FORMÁT	A3
		Č. VÝKRESU	8