


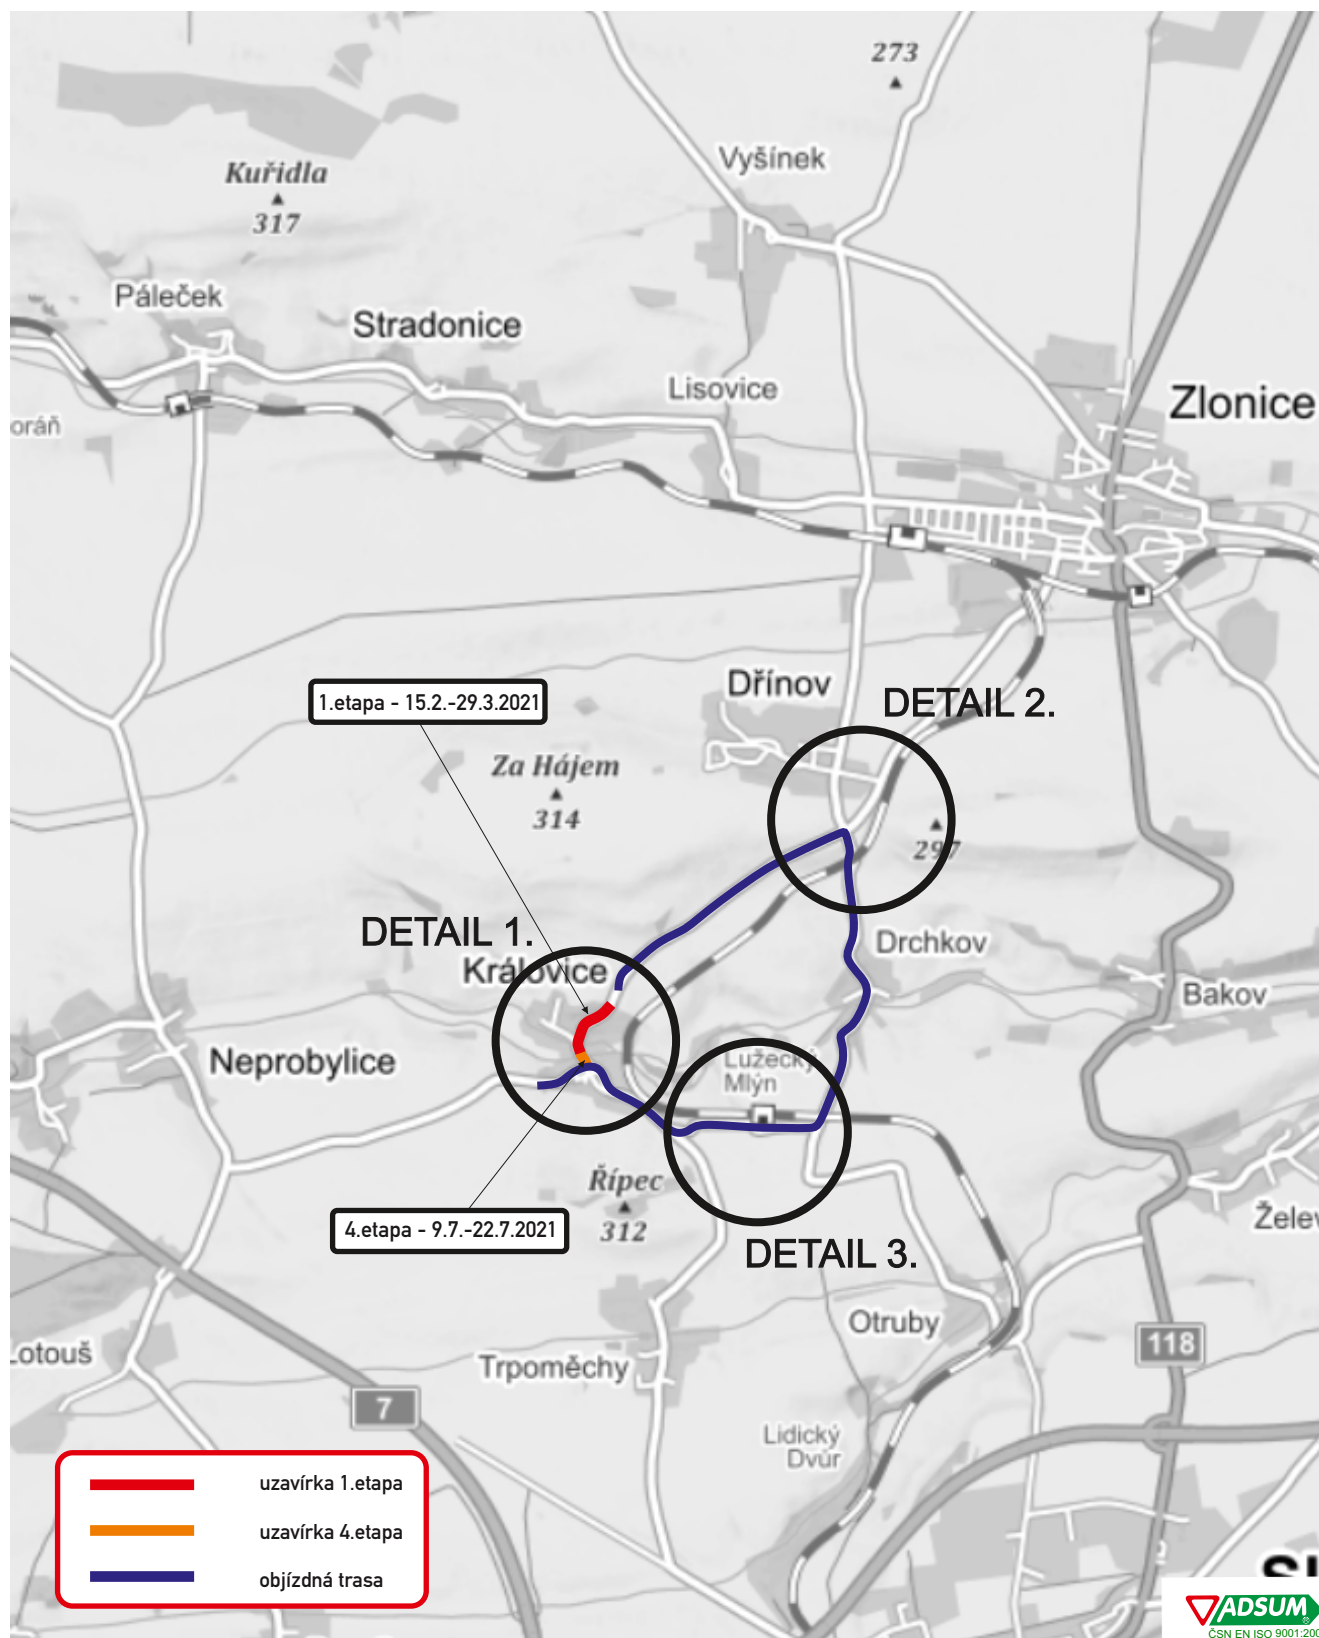



• **DOPRAVNÍ ZNAČENÍ** •
PROJEKTY REALIZACE PRONÁJEM

Vypracoval: Michal Gregor tel.: 777 690 025, e-mail: gregor@adsum.cz		Zodpovědný projektant, kontrola: Martin Frolík	
Investor: OBEC KRÁLOVICE		 • DOPRAVNÍ ZNAČENÍ • PROJEKTY REALIZACE PRONÁJEM ADSUM spol. s r.o. Havlíčková 923, 273 51 Unhošť provozovna: Lidická 7, 273 51 unhošť tel./fax: +420 312 698 482 mobil: +420 777 690 022 e-mail: adsum@adsum.cz http://www.adsum.cz IČ: 451 44 991, DIČ: CZ 451 44 991, KB Kladno, č.ú. 807741141/0100 Společnost vedena od 21.února 1992 u Městského soudu v Praze, spisová značka C7462	
Objednatel : ZEPRIS s.r.o. Mezi Vodami 639/27, 143 20 PRAHA 4 IČ: 251 17 947			
Stavba (akce): KANALIZACE KRÁLOVICE A ČOV		Číslo zakázky: DIO-13-1/2021	
		Datum: 15.2. - 22.7.2021	
		Stupeň: RDS	
		Měřítko: -	
Objekt: Výstavba splaškové kanalizace a ČOV v obci Královice. Uzavírky sil.č. III/23916 a III/237731 - 4.etapy		Počet formátů: A4	
		Číslo přílohy:	Paré:


CELKOVÁ SITUACE - 1. a 4. etapa





DETAIL KŘIŽOVATEK S DZ

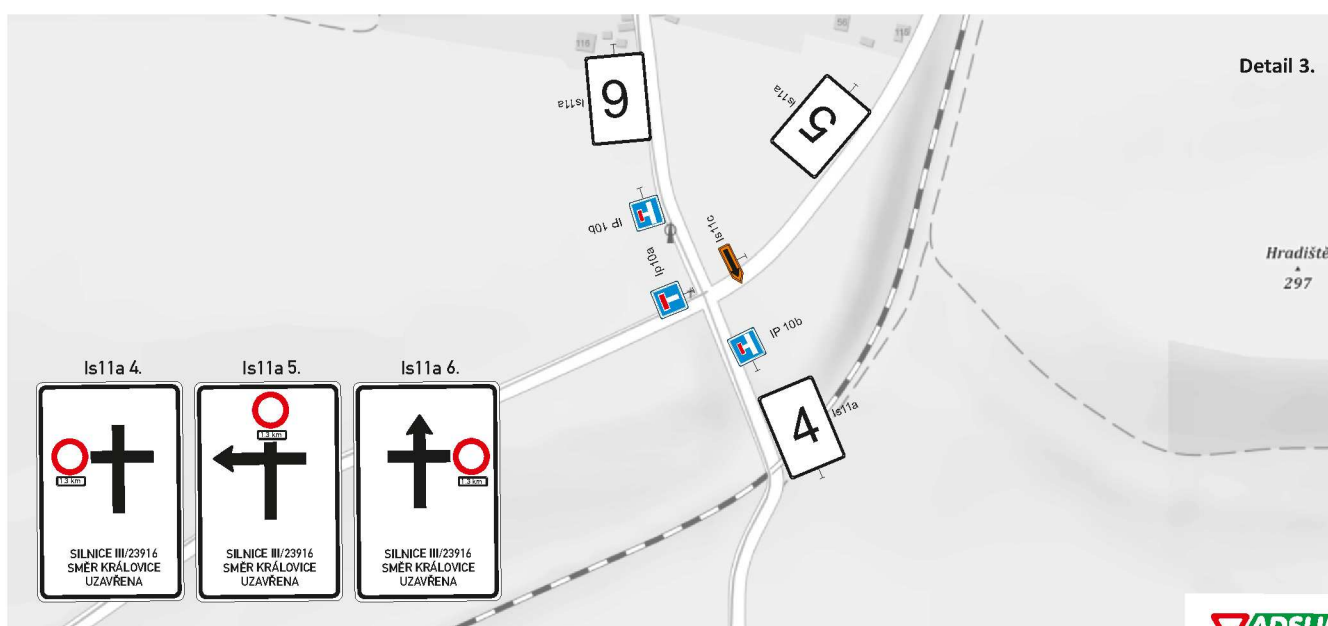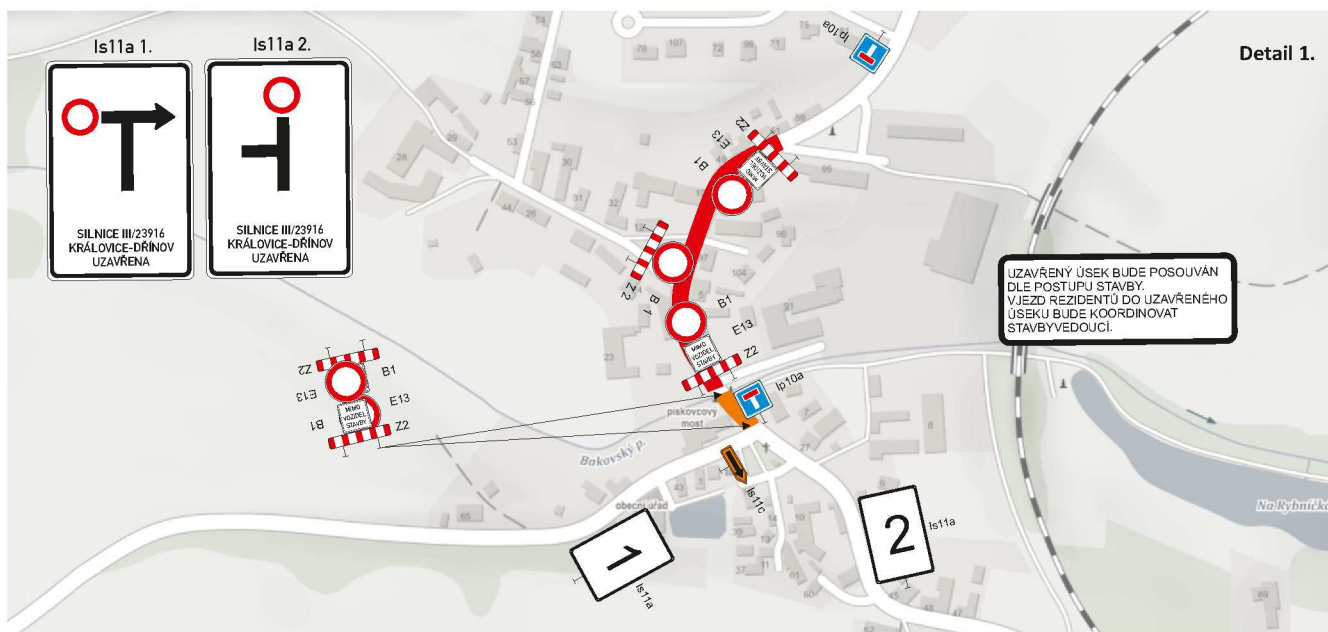





CELKOVÁ SITUACE - 2.etapa

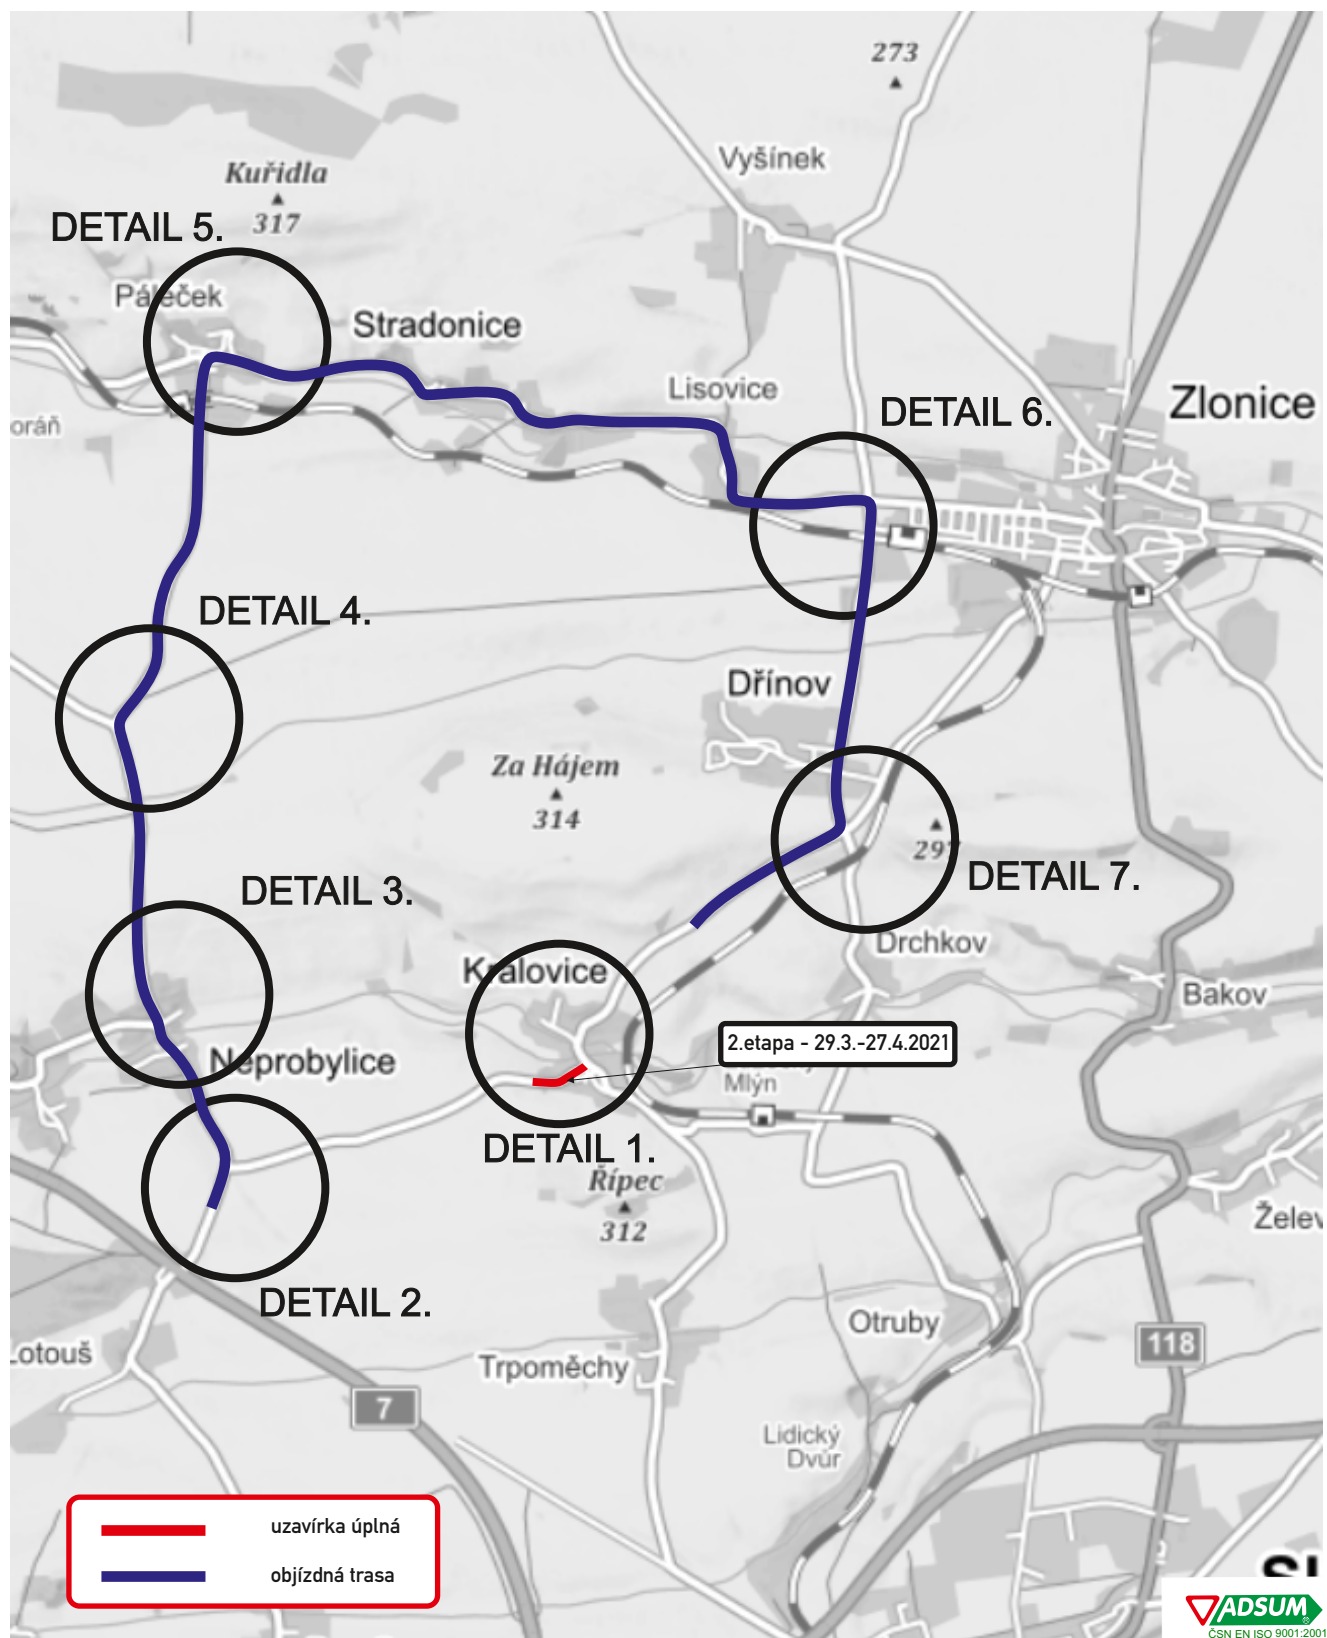


DETAIL KŘIŽOVATEK S DZ

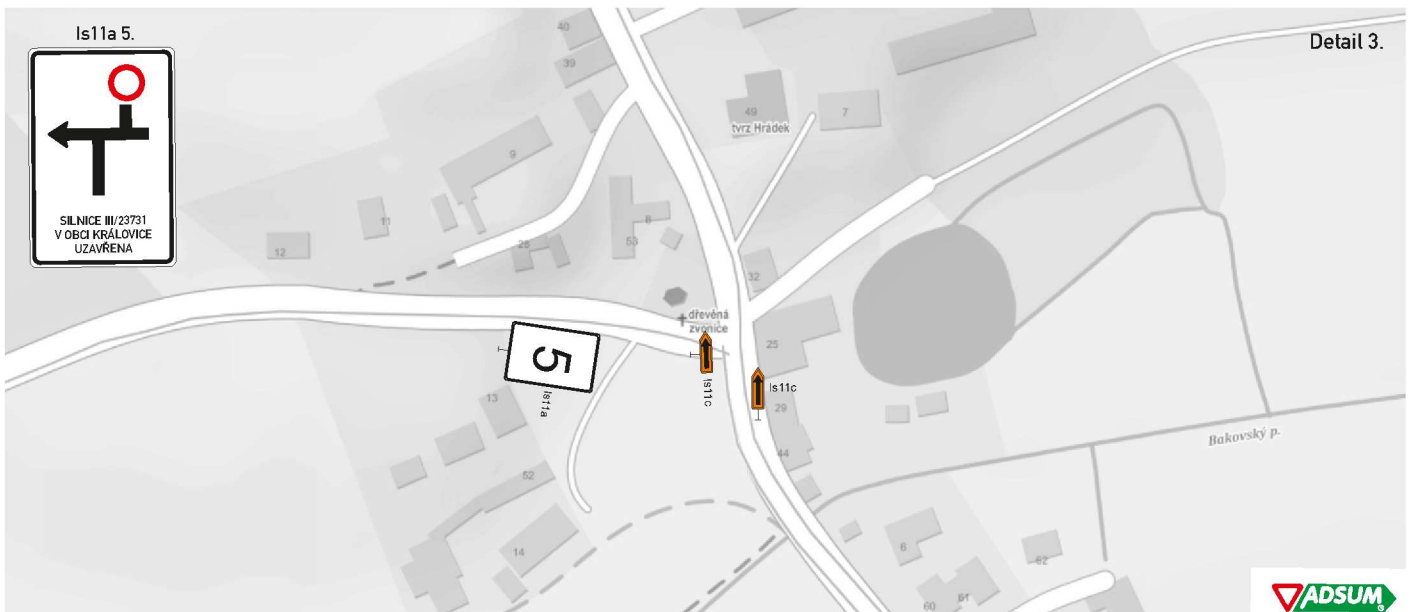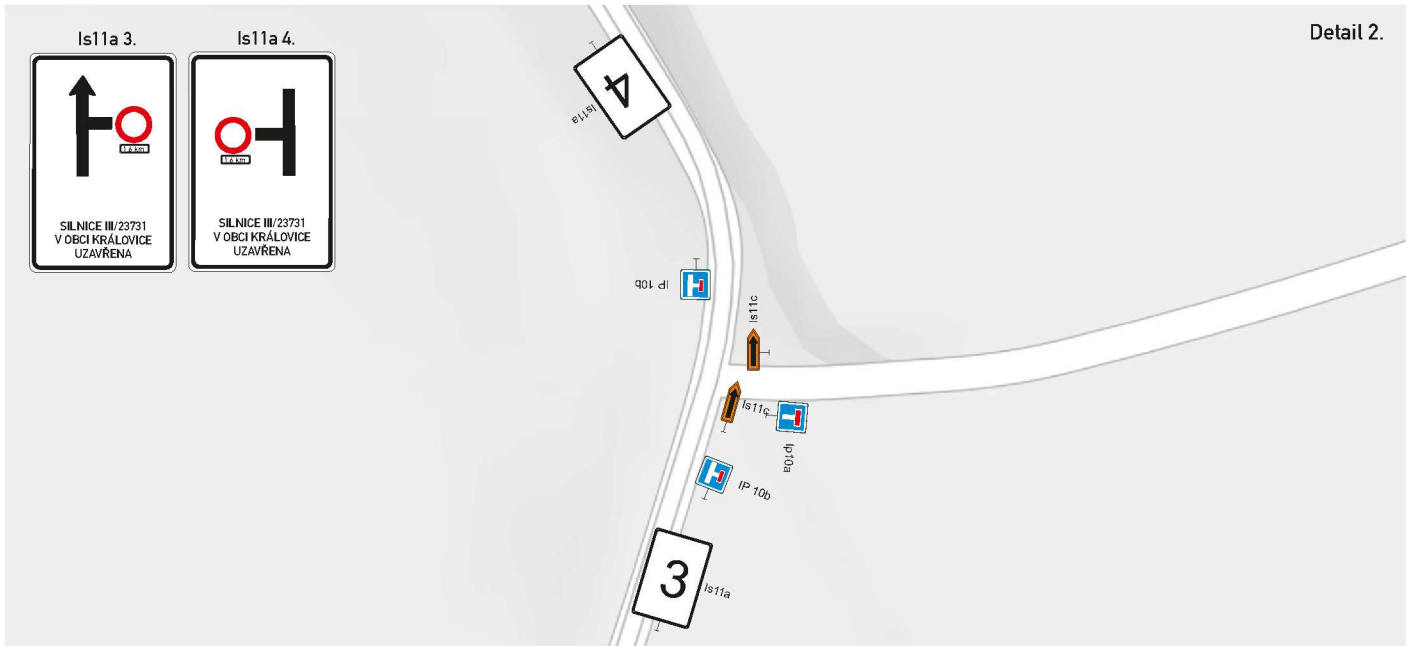

DETAIL KŘÍŽOVATEK S DZ

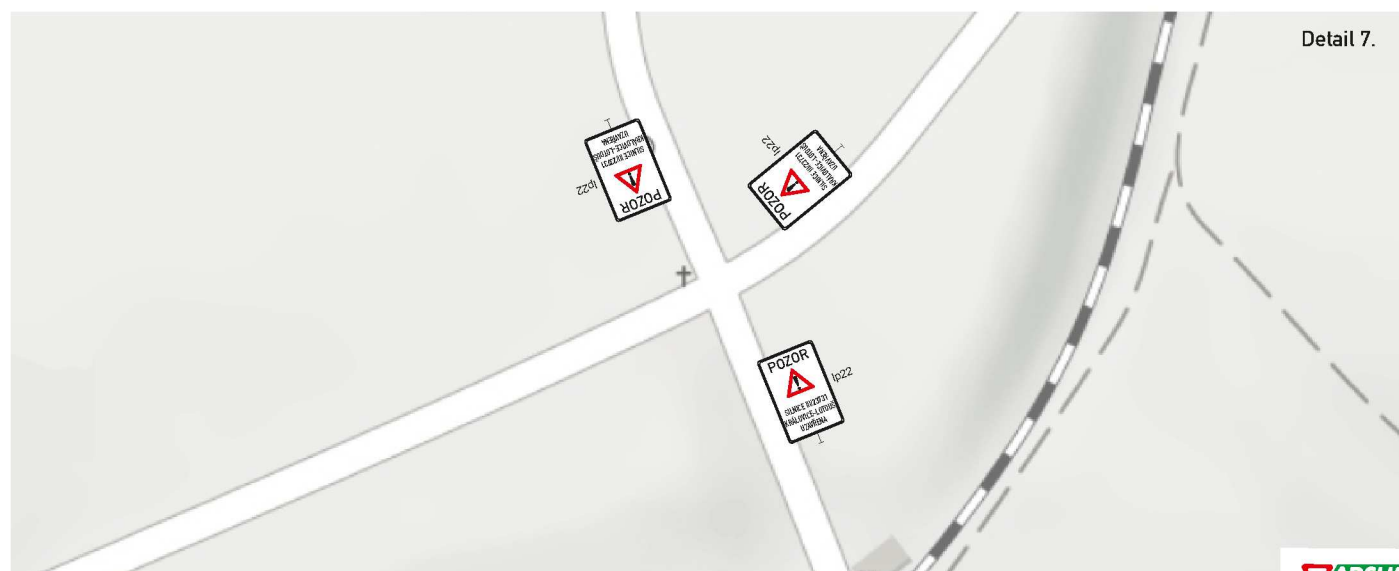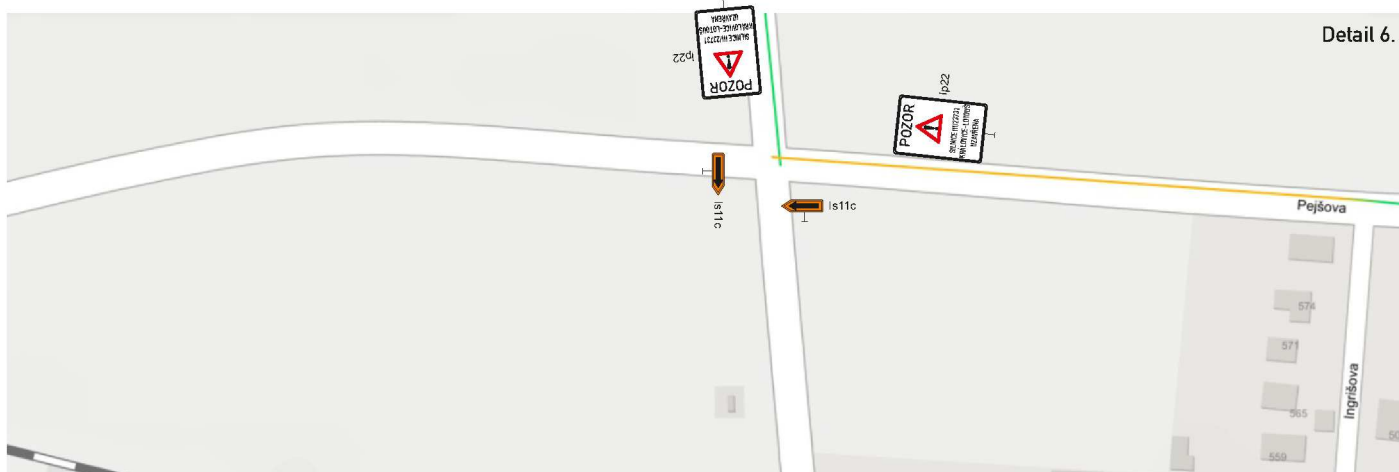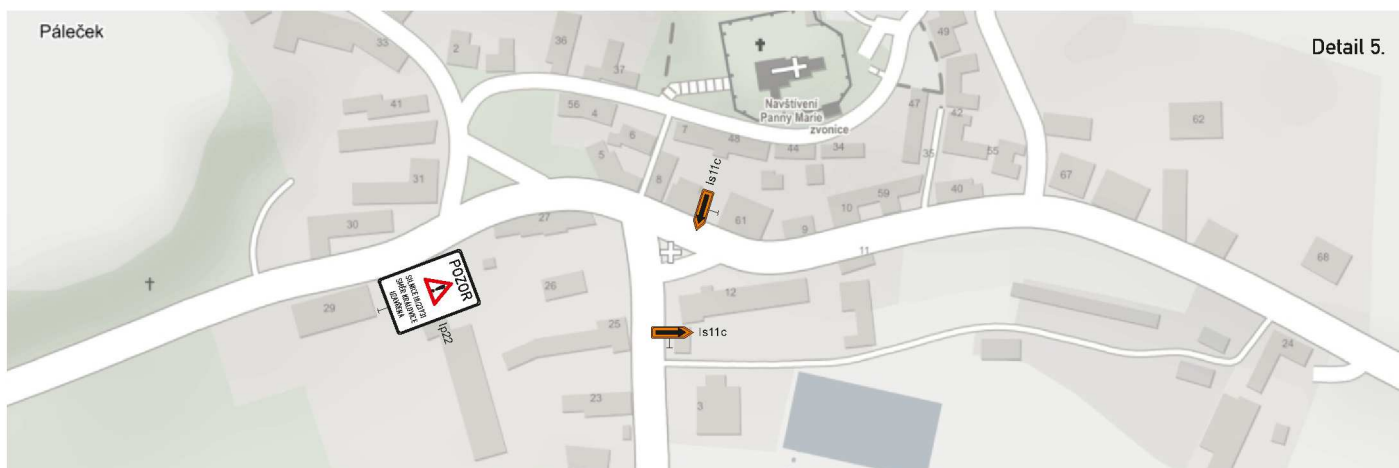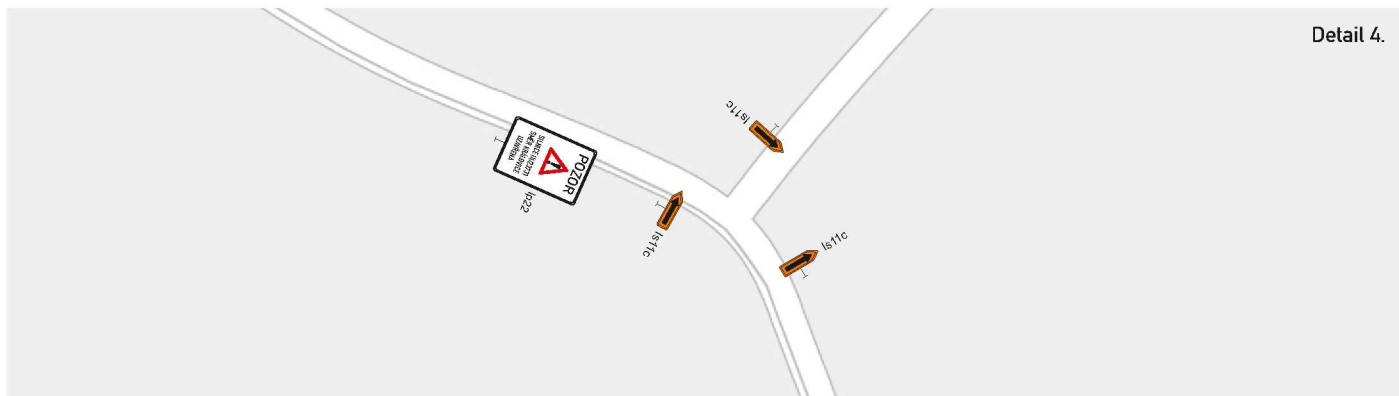

CELKOVÁ SITUACE - 3. etapa

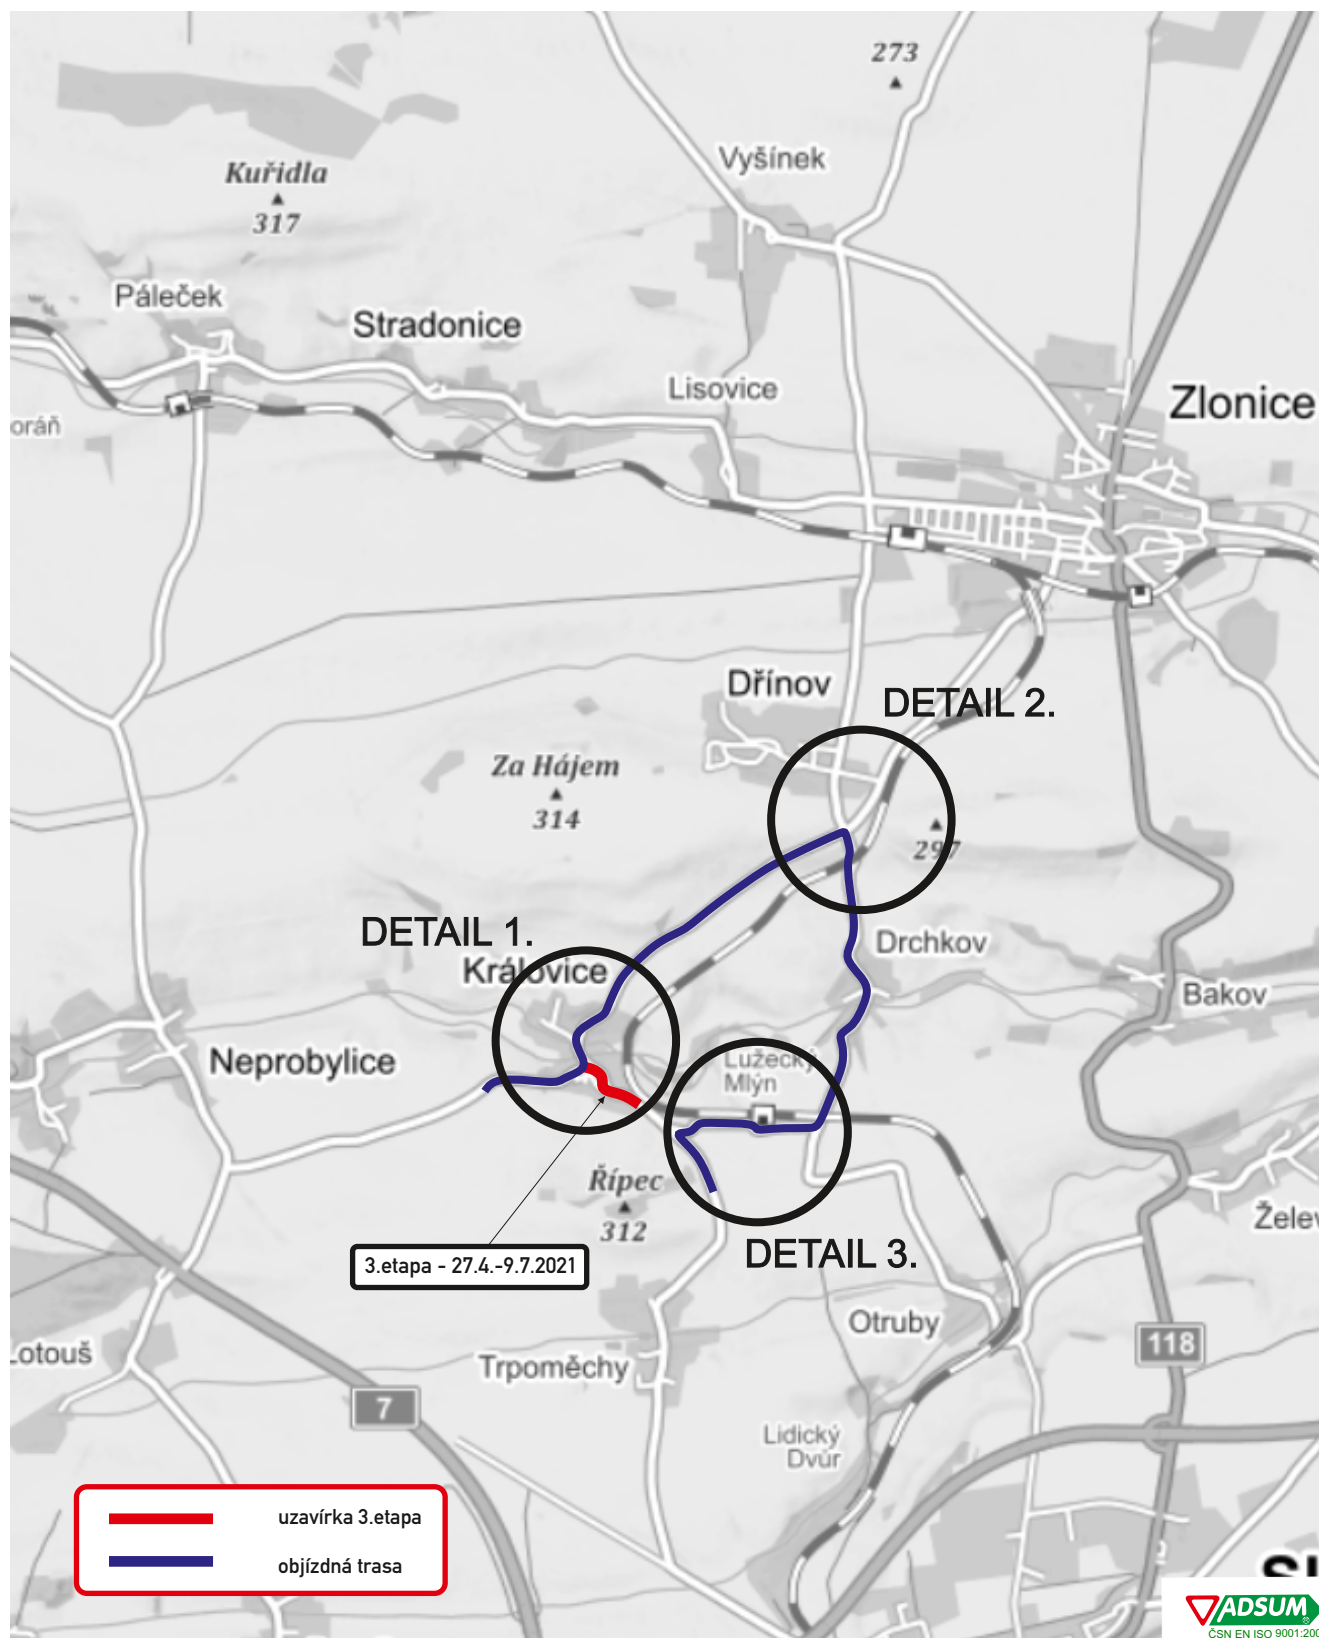

DETAIL KŘÍŽOVATEK S DZ

