


KRÁLOVICE

ZMĚNA Č.3 ÚZEMNÍHO PLÁNU

NÁVRH PRO OPAKOVANÉ VEŘEJNÉ PROJEDNÁNÍ DLE §52 STAVEBNÍHO ZÁKONA


"VÝKRES ZÁKLADNÍHO ČLENĚNÍ ÚZEMÍ"

Měřítko 1:5000

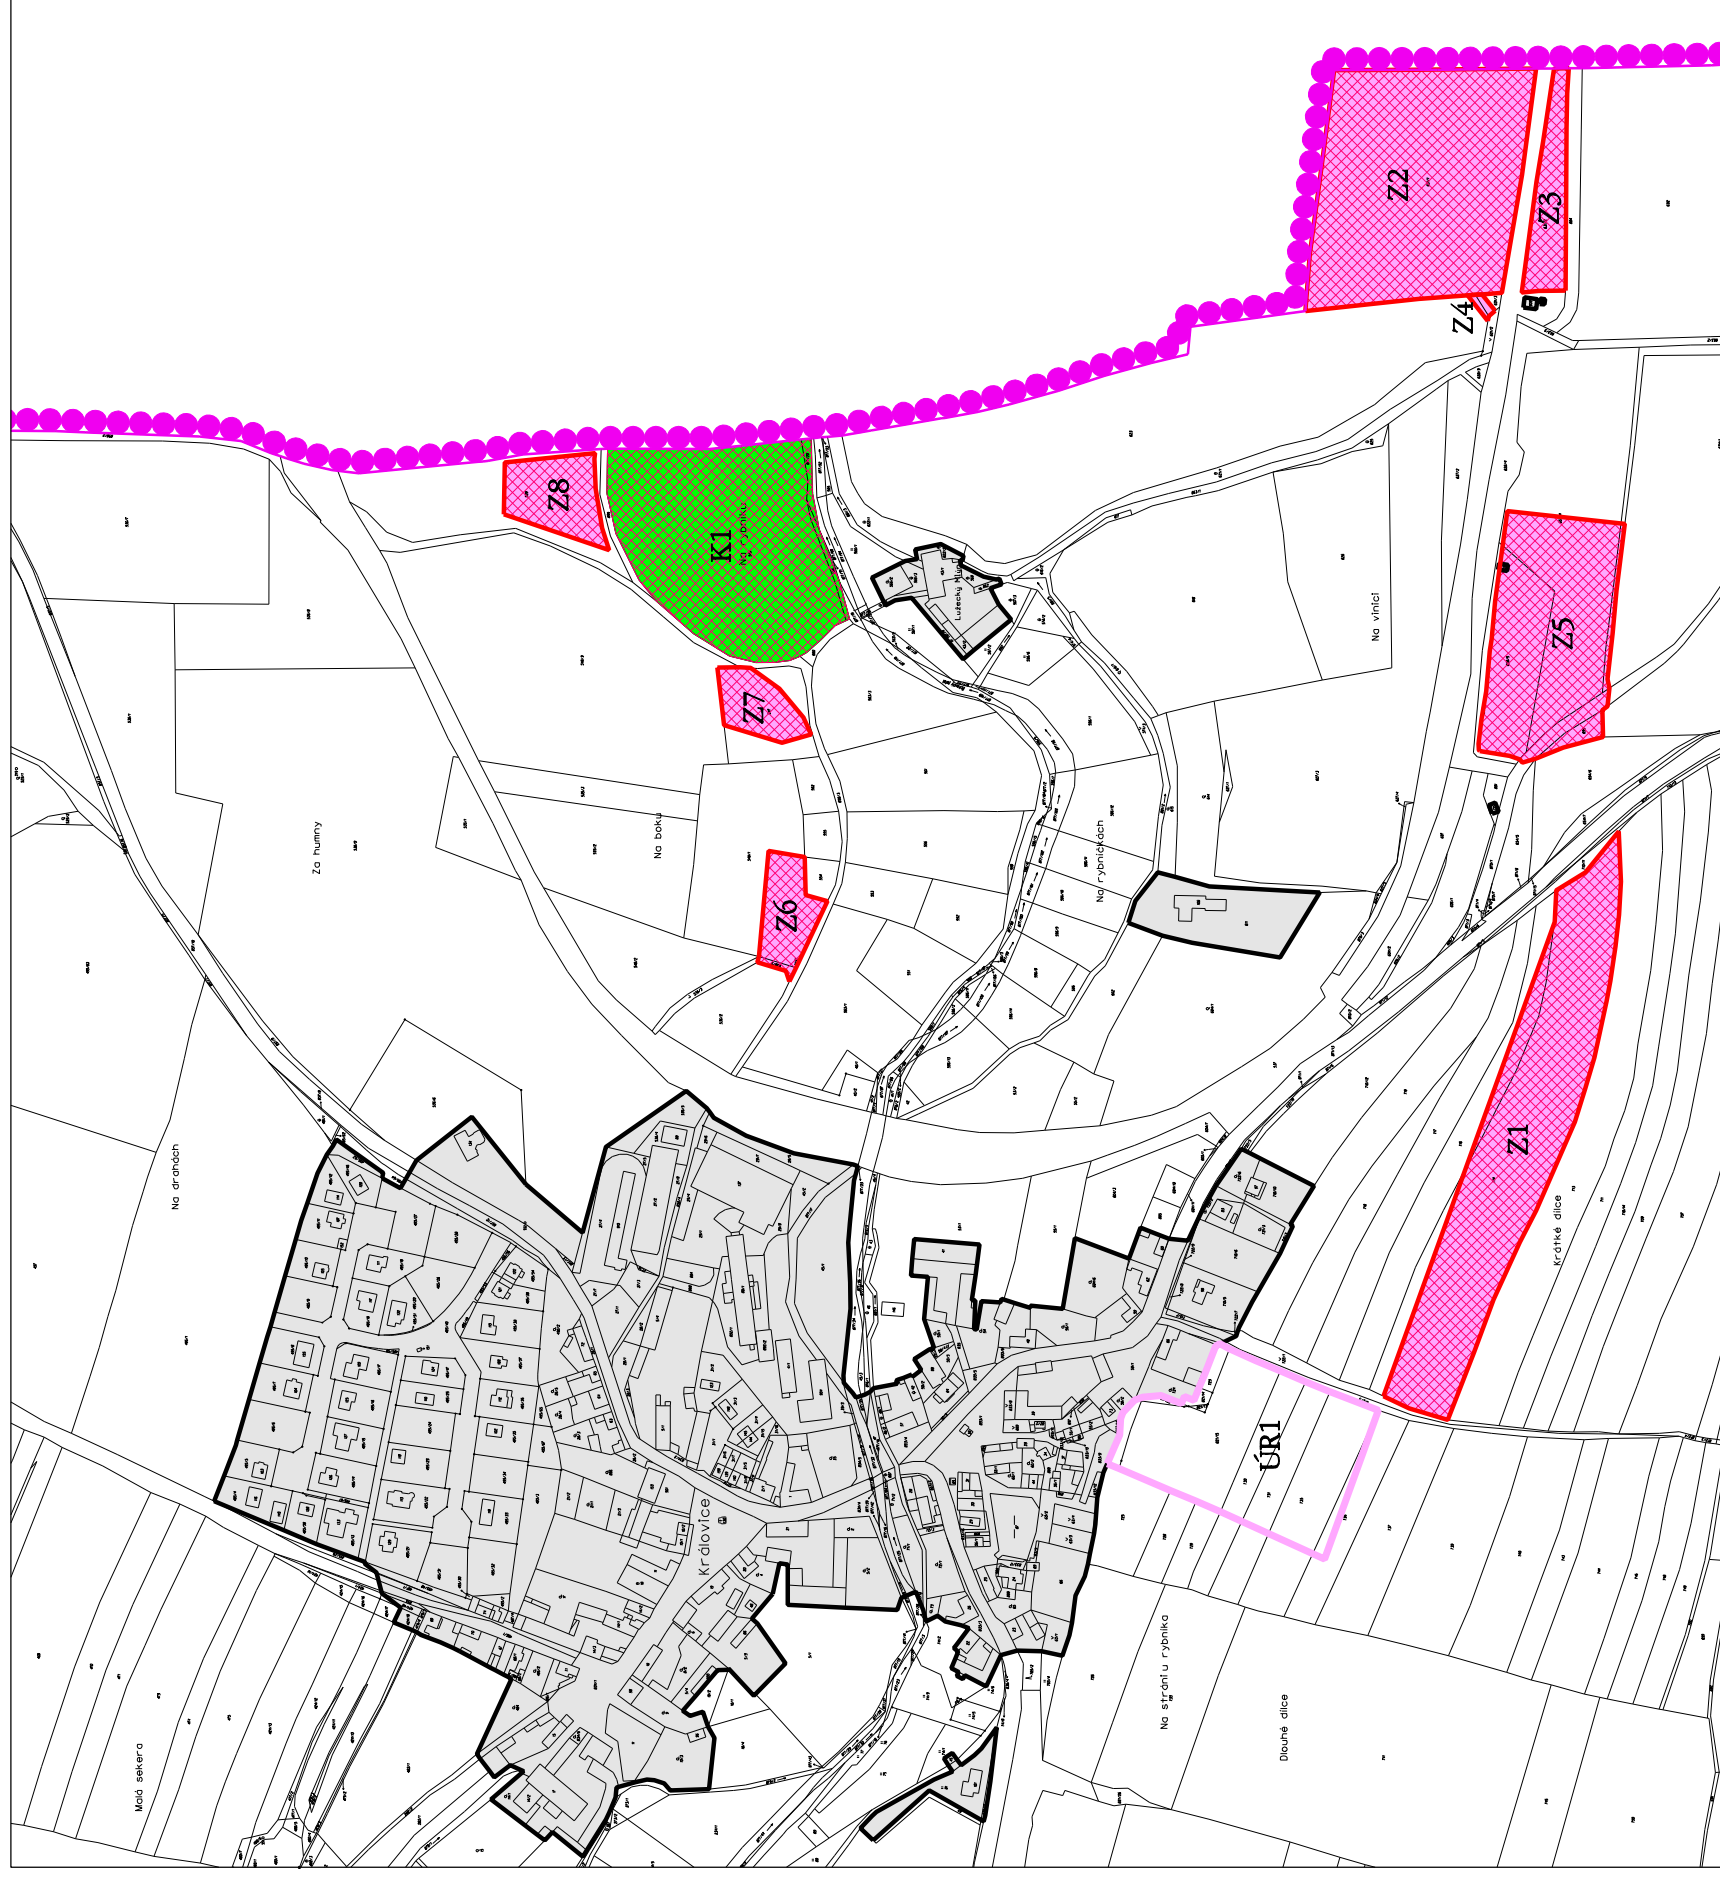

LEGENDA

POČTY STABILIZOVANÉ	POČTY ZMĚN	ÚZEMNÍ REZERVA	
			HRANICE ŘEŠENÉHO ÚZEMÍ
			HRANICE ZASTAVĚNÉHO ÚZEMÍ (Vymezená k říjnu 2022)
			ZASTAVĚNÉ ÚZEMÍ
			HRANICE ZASTAVITELNÝCH PLOCH
			ZASTAVITELNÉ PLOCHY (Z1 - Z8)
			ÚZEMNÍ REZERVA (ÚR1)
			PLOCHY ZMĚN V KRAJINĚ (K1)
			PROVĚŘENÍ PLOCHY ÚZEMNÍ STUDII

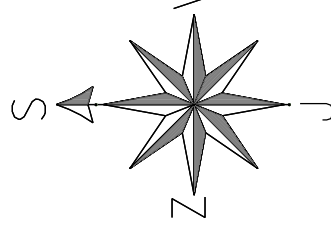

POŘIZOVATEL	Obec Královice		
ZPRACOVATEL URBANISTICKÉ ČÁSTI DIGITÁLNÍ ZPRACOVÁNÍ	Ing. Stanislav Zeman Číslo autorizace ČKA 03 ZB	AGROURBANISTICKÝ ATELIER PROJEKČNÍ ÚSTAV	Ing. Martina Staňková ETAPA 11/2023
ODPOVĚDNÝ PROJEKTANT	Ing. Stanislav Zeman Číslo autorizace ČKA 03 ZB	ZHOTOVITEL	Ing. Martina Staňková 11/2023
NÁZEV AKCE	KRÁLOVICE ZMĚNA Č.3 ÚZEMNÍHO PLÁNU		
NÁZEV VÝKRESU	VÝKRES ZÁKLADNÍHO ČLENĚNÍ ÚZEMÍ		
ČÁST DOKUMENTACE	ÚZEMNÍ PLÁN - "VÝKROKOVÁ ČÁST"		
		MĚŘÍTKO	1:5000
		FORMÁT	A3
		Č. VÝKRESU	1