

KRÁLOVICE


ZMĚNA Č.3 ÚZEMNÍHO PLÁNU

NÁVRH PRO OPAKOVANÉ VĚŘEJNÉ PROJEDNÁNÍ DLE §52 STAVEBNÍHO ZÁKONA

"VÝKRES KONCEPCE VĚŘEJNÉ INFRASTRUKTURY"

DOPRAVNÍ A TECHNICKÁ INFRASTRUKTURA, OBČANSKÉ VYBAVENÍ VĚŘEJNÉ INFRASTRUKTURY, VĚŘEJNÁ PROSTRANSTVÍ

Měřítko 1:5000

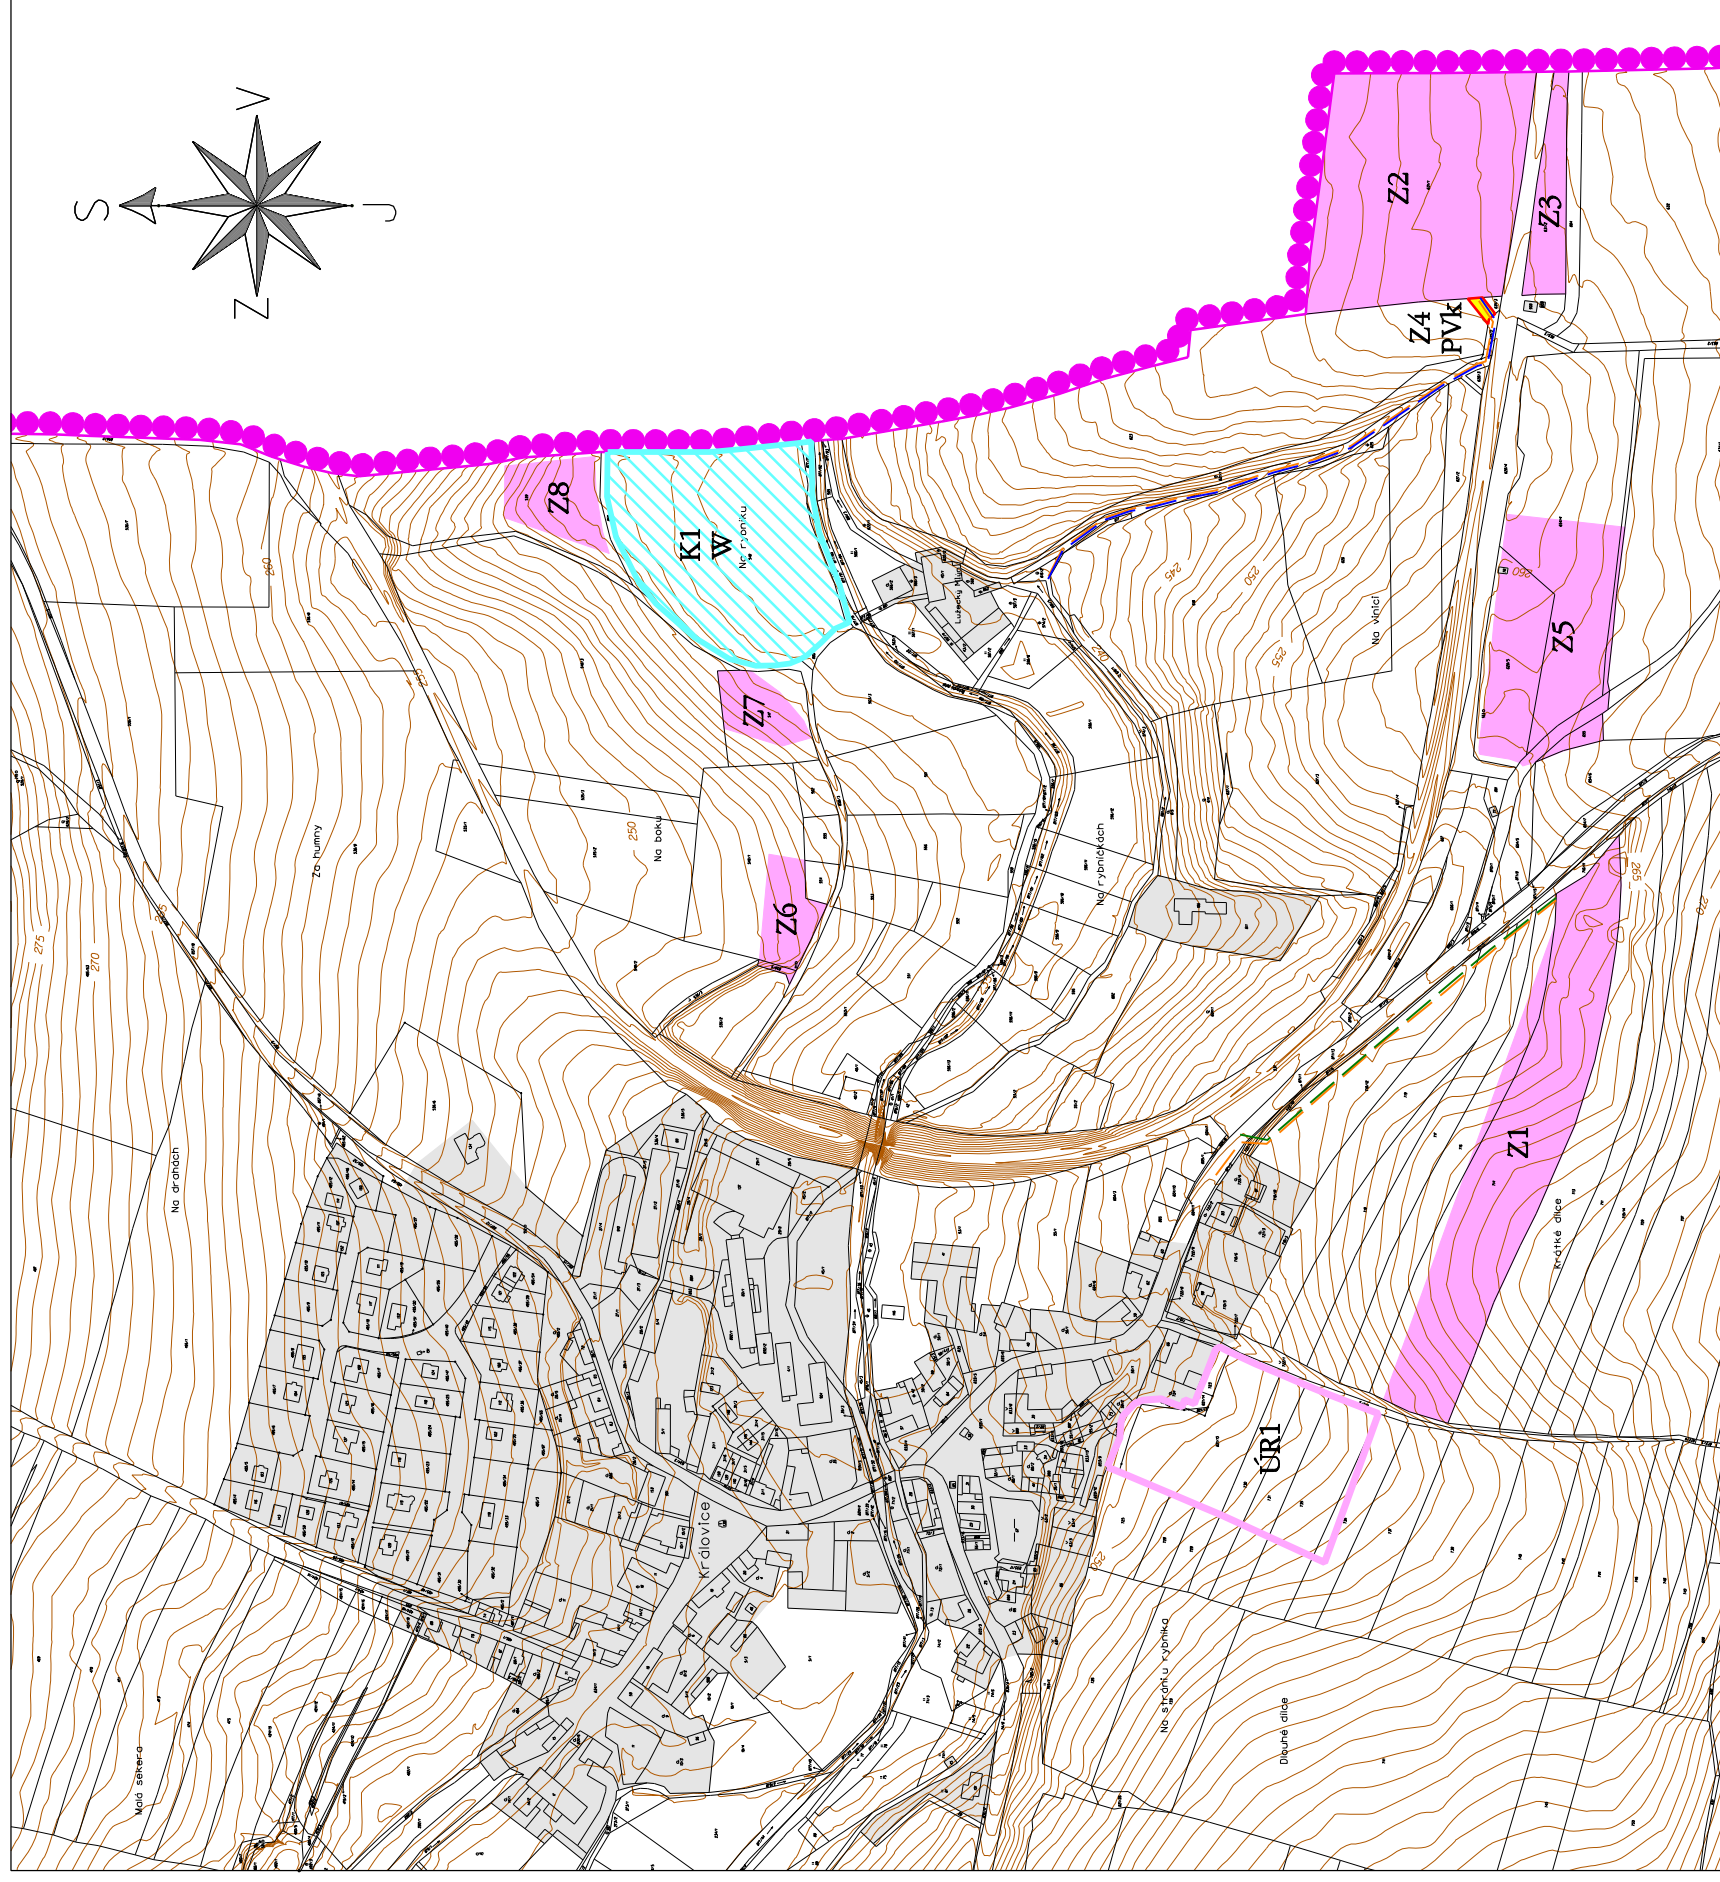

| LEGENDA | |
|-----------------------------------|---|
| HRANICE | |
| | HRANICE ŘEŠENÉHO ÚZEMÍ |
| | FLOCHY STABILIZOVANÉ |
| | FLOCHY ZMĚN |
| | ÚZEMNÍ REZERVA |
| | ZASTAVĚNÉ ÚZEMÍ (Vymezené k říjnu 2022) |
| | ZASTAVITELNÉ PLOCHY |
| | ÚZEMNÍ REZERVA |
| | ZASTAVITELNÉ PLOCHY (Z1 - Z8) |
| | ÚZEMNÍ REZERVA (ÚR1) |
| | PLOCHY ZMĚN V KRAJINĚ (K1) |
| PLOCHY S ROZDÍLNÝM VYUŽITÍM ÚZEMÍ | |
| PLOCHY VĚŘEJNÝCH PROSTRANSTVÍ | |
| | PVK |
| | VĚŘEJNÁ PROSTRANSTVÍ /KOMUNIKACE/ |
| PLOCHY VODNÍ A VODOHOSPODÁŘSKÉ | |
| | W |
| | PLOCHY VODNÍ A VODOHOSPODÁŘSKÉ |
| TECHNICKÁ INFRASTRUKTURA | |
| VODNÍ HOSPODÁŘSTVÍ | |
| | VODOVOD |
| | KANALIZACE - SPLAŠKOVÁ |
| PLYNÁRENSTVÍ | |
| | PLYNOVOD STL |

| | | | |
|--------------------------------|--|------------|---|
| PORÍZOVATEL | Obec Královice | | |
| ZPRACOVATEL URBANISTICKÉ ČÁSTI | AGROURBANISTICKÝ ATELIER | | |
| DIGITÁLNÍ ZPRACOVÁNÍ | PROJEKTOVÉ PRACOVNÍSTE | | |
| ODPOVĚDNÝ PROJEKTANT | Ing. Stanislav Zeman Číslo autorizace: ČKA 02 220 | ZHOTOVITEL | Ing. Martina Šaňková ETAPA 1. ÚZEMNÍ PROJEKTOVÝ PRACOVNÍ PRŮBĚH |
| NÁZEV AKCE | KRÁLOVICE ZMĚNA Č.3 ÚZEMNÍHO PLÁNU | DATUM | 11/2023 |
| NÁZEV VÝKRESU | VÝKRES KONCEPCE VĚŘEJNÉ INFRASTRUKTURY | MĚŘÍTKO | 1:5000 |
| ČÁST DOKUMENTACE | ÚZEMNÍ PLÁN - "VÝROKOVÁ ČÁST" | FORMÁT | A3 |
| | | Č. VÝKRESU | 4 |