



• **DOPRAVNÍ ZNAČENÍ** •
PROJEKTY REALIZACE PRONÁJEM




Vypracoval: Michal Gregor tel.: 777 690 025, e-mail: gregor@adsum.cz	Zodpovědný projektant, kontrola: Martin Frolík	 <p>• DOPRAVNÍ ZNAČENÍ • PROJEKTY REALIZACE PRONÁJEM</p> <p>ADSUM spol. s r.o. Havlíčková 923, 273 51 Unhošť provozovna: Lidická 7, 273 51 unhošť tel./fax: +420 312 698 482 mobil: +420 777 690 022 e-mail: adsum@adsum.cz http://www.adsum.cz</p> <small>IČ: 451 44 991, DIČ: CZ 451 44 991, KB Kladno, č.ú. 807741141/0100 Společnost vedená od 21. února 1992 u Městského soudu v Praze, spisová značka C7462</small>
Investor: Krajská správa a údržba silnic Středočeského kraje Obec Dřínov a Obec Královice		
Objednatel (stavebník): STRABAG SILNICE a.s. PORR a.s. Kačírkova 982/4, 150 00 Praha 5 Dubečská 3238/36, 110 00 Praha 10		
Stavba: SIL.Č. III/23915 DŘÍNOV A III/23916 A III/23731 KRÁLOVICE		Číslo zakázky: DIO-145-5/2024-II
Objekt: Celková rekonstrukce silnic HOMOGENIZACE - úplné uzavírky - II.etapa		Datum: 08/2024
		Stupeň: RDS
		Měřítko: -
		Počet formátů: A4
		Číslo přílohy: Paré:

Celková situace - Schema uzavírek


Stavba III/23915 Dřínov - Drchkov, rekonstrukce
Stavba III/23916 a III/23731 Kralovice, homogenizace

Termín: 26.8. - 8.9. 2024

1.fáze

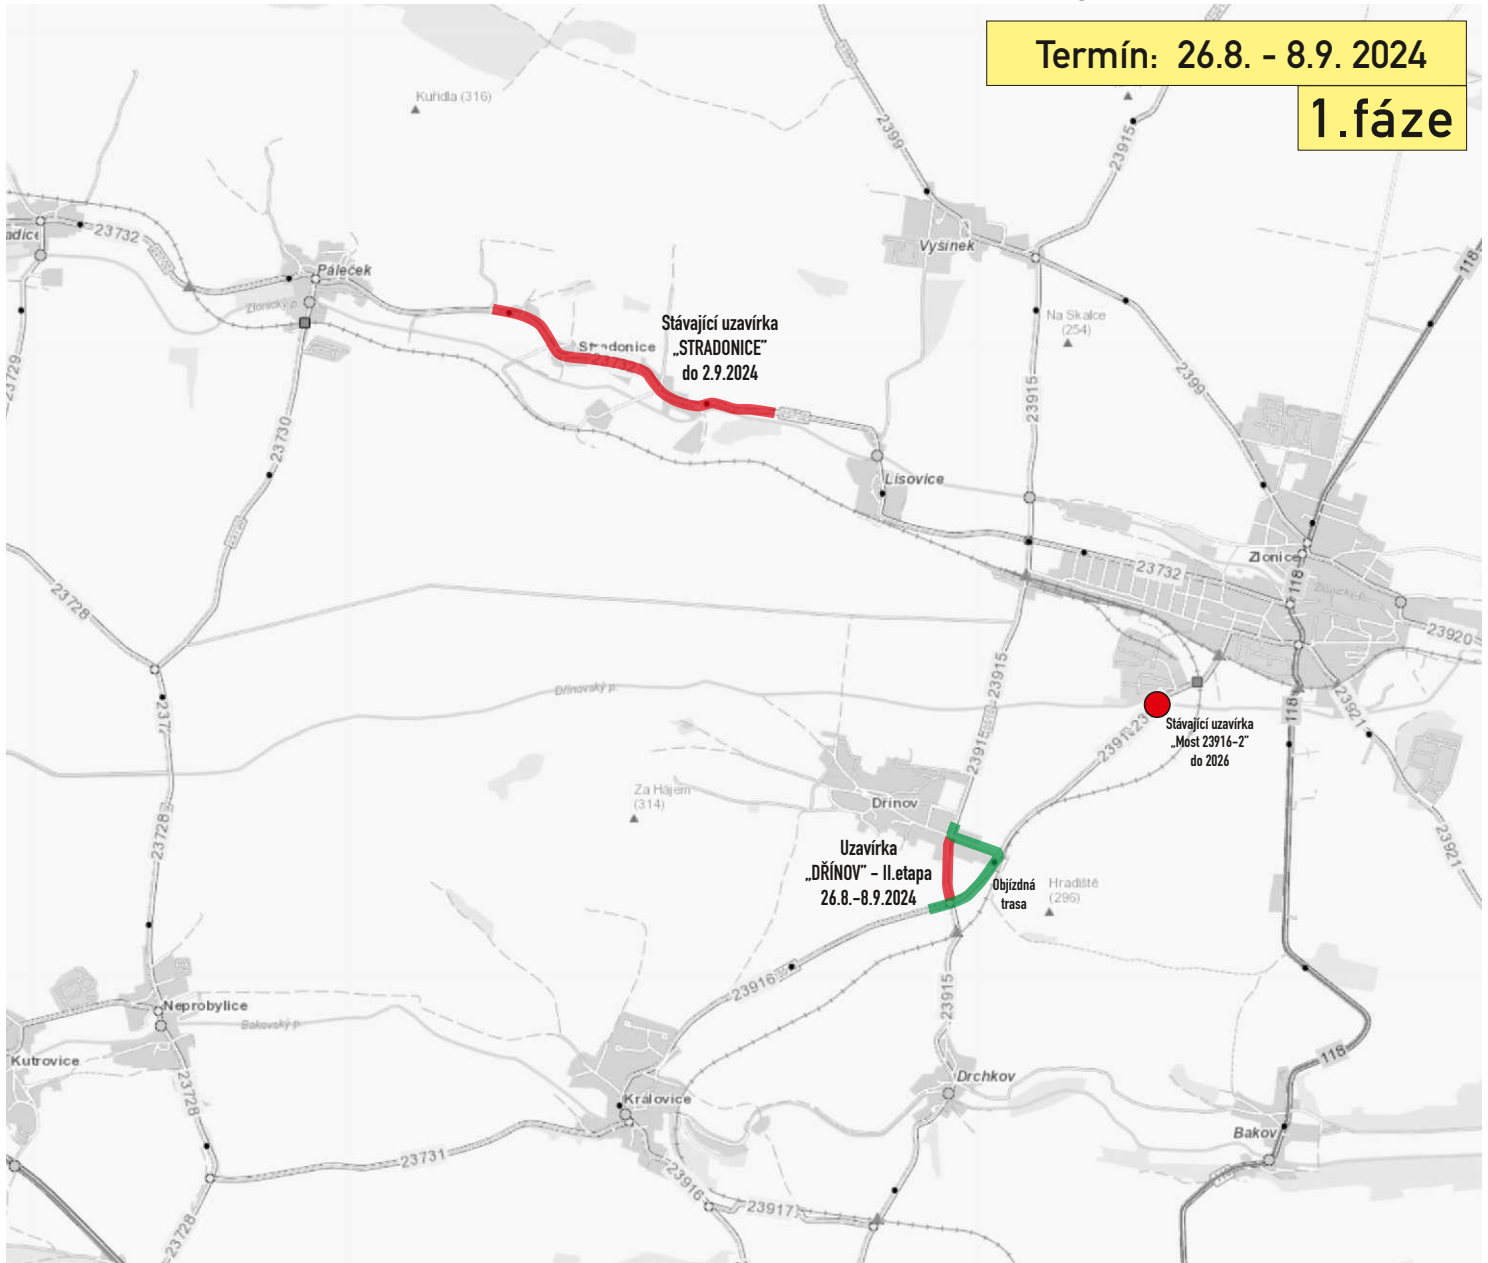

DETAIL KŘÍŽOVATEK S DZ - I.fáze

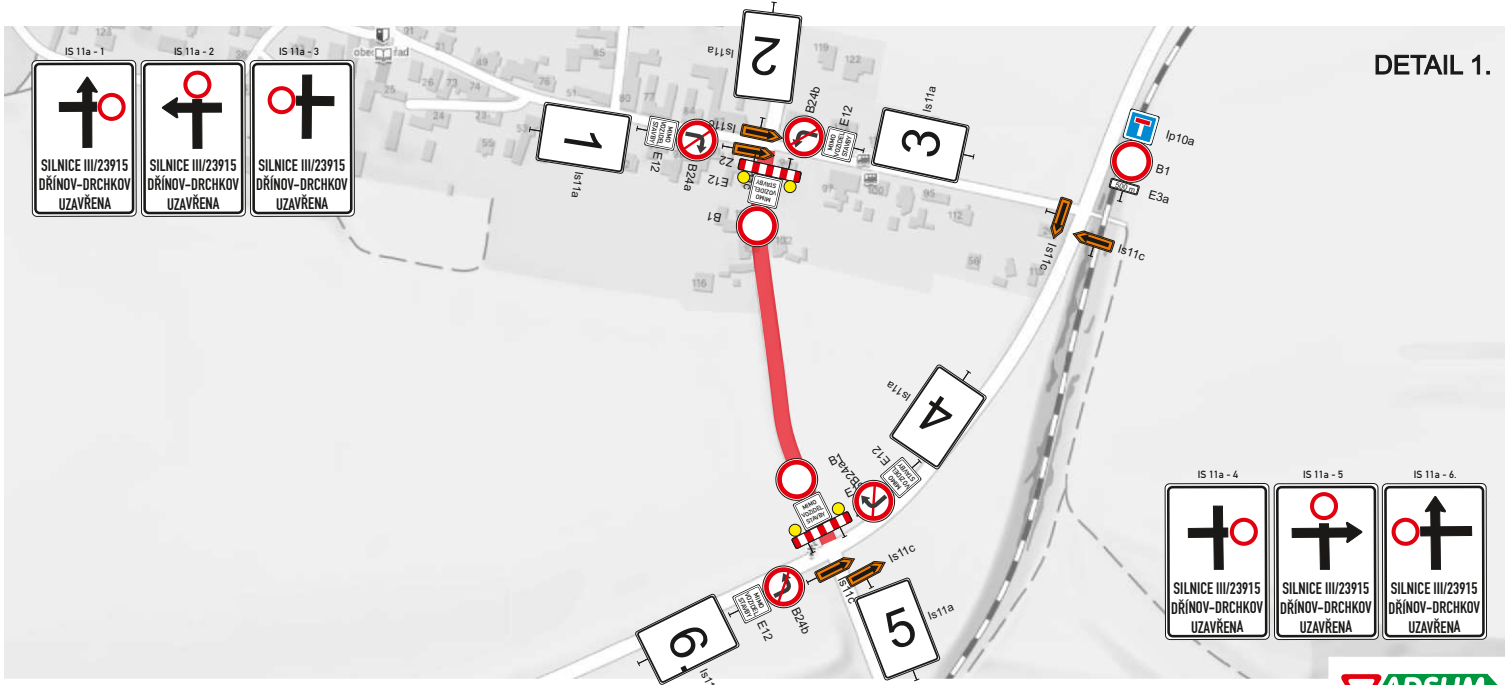


Celková situace - Schema uzavírek




Stavba III/23915 Dřínov - Drchkov, rekonstrukce
Stavba III/23916 a III/23731 Kralovice, homogenizace

Termín: 9.9. - 10.9. 2024

2.fáze

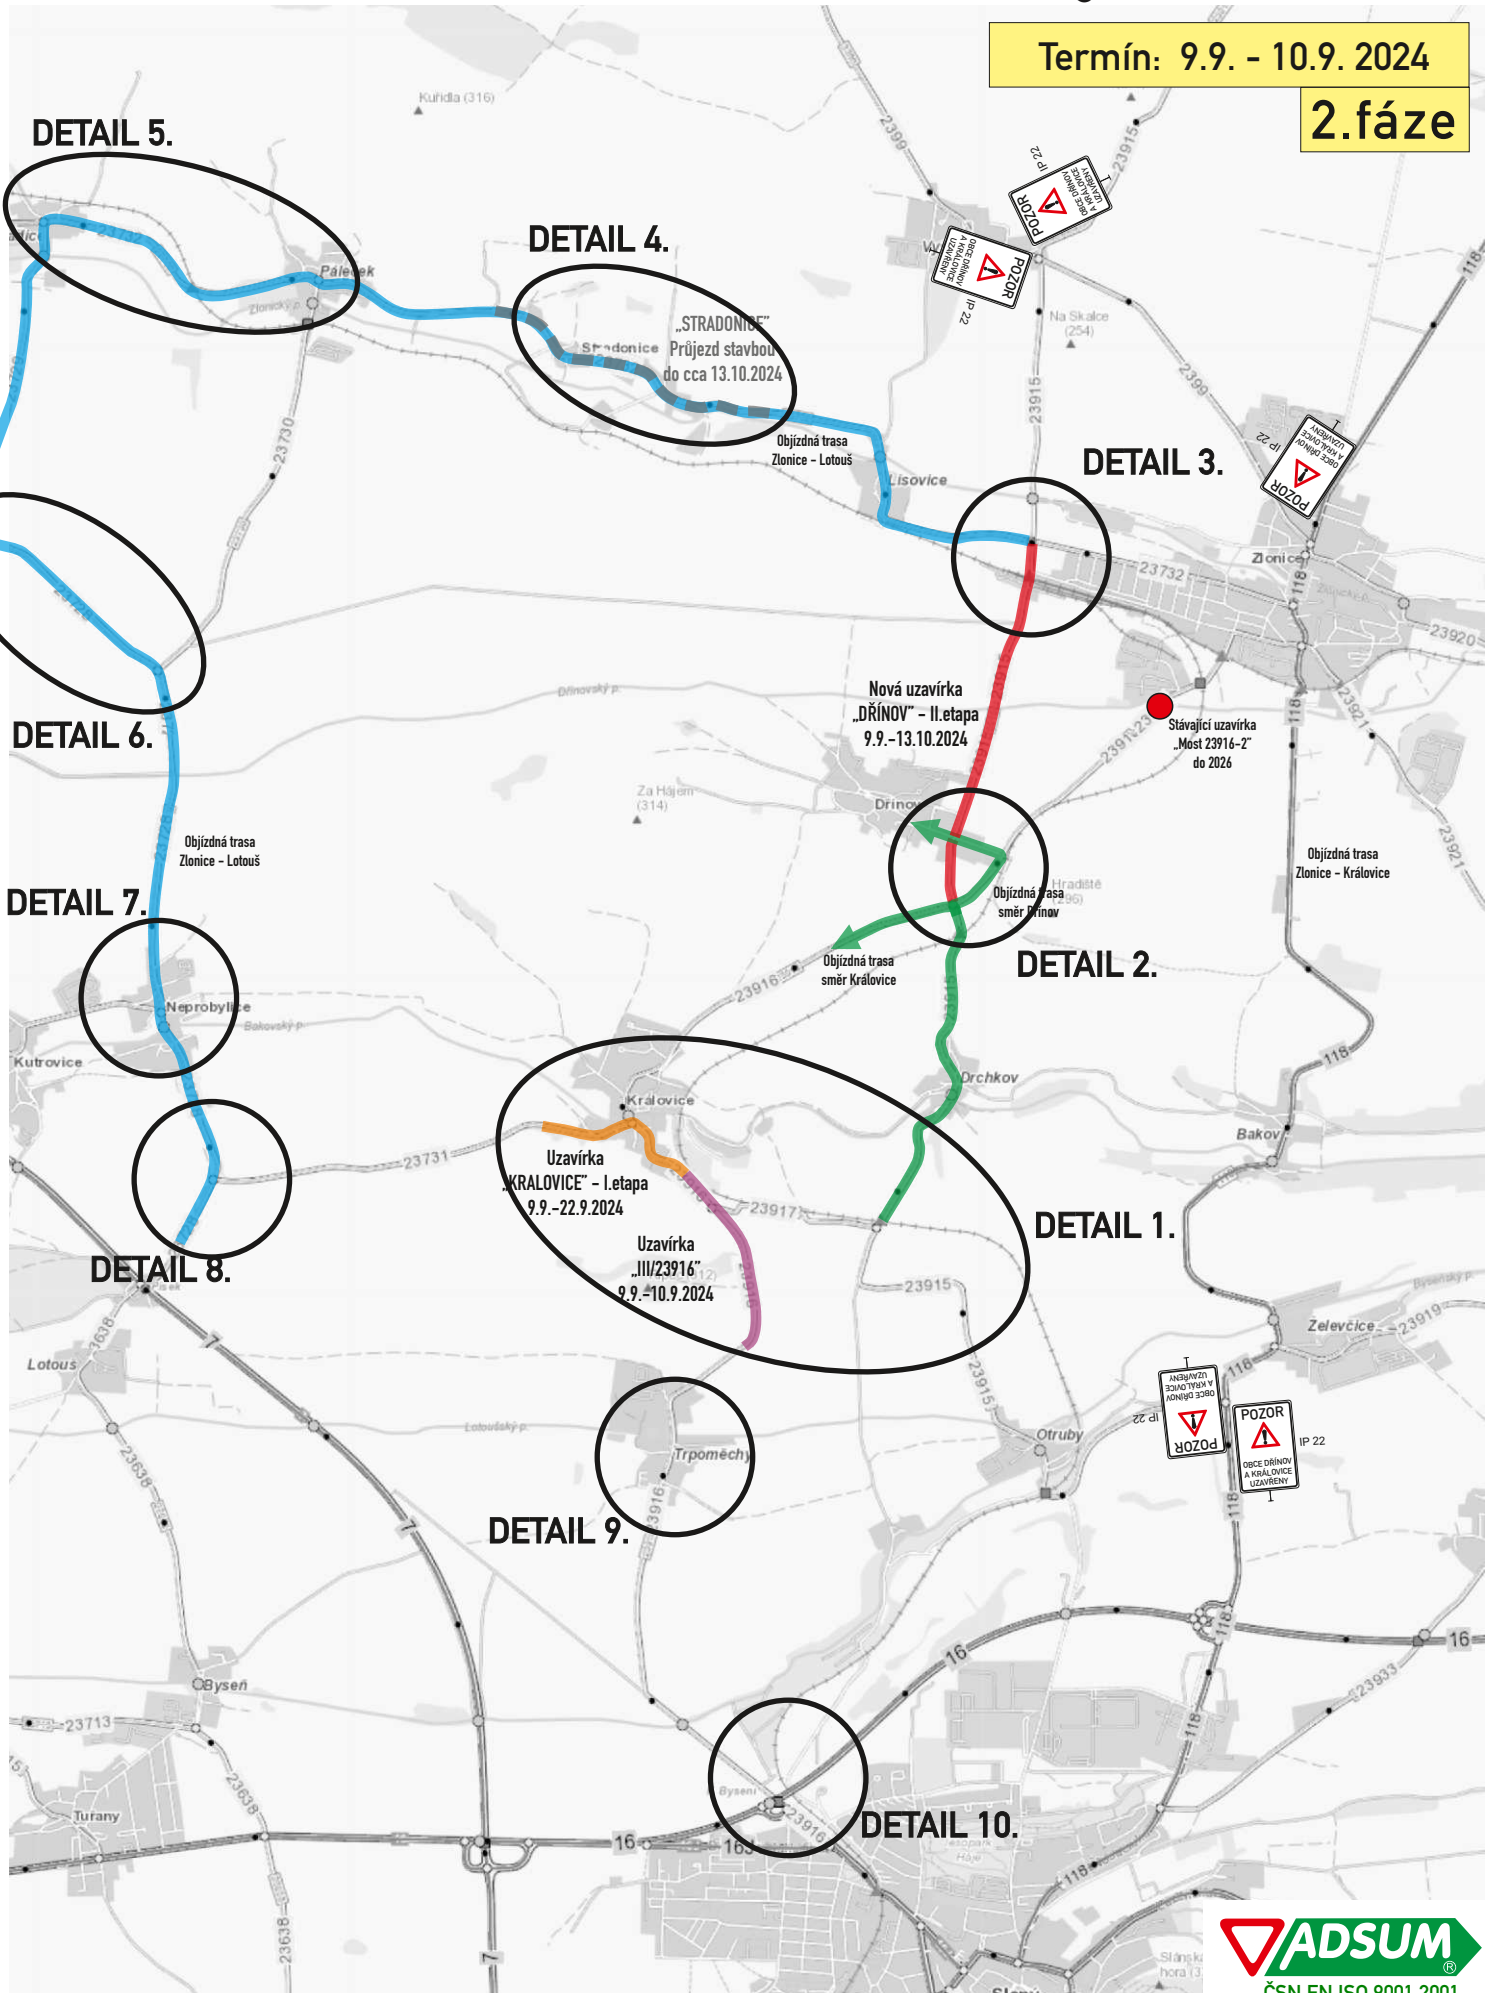

DETAIL KŘÍŽOVATEK S DZ - 2.fáze

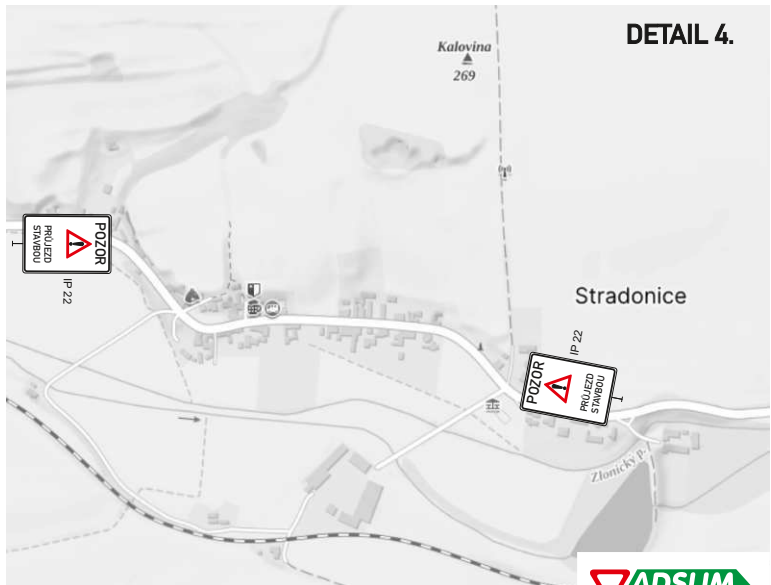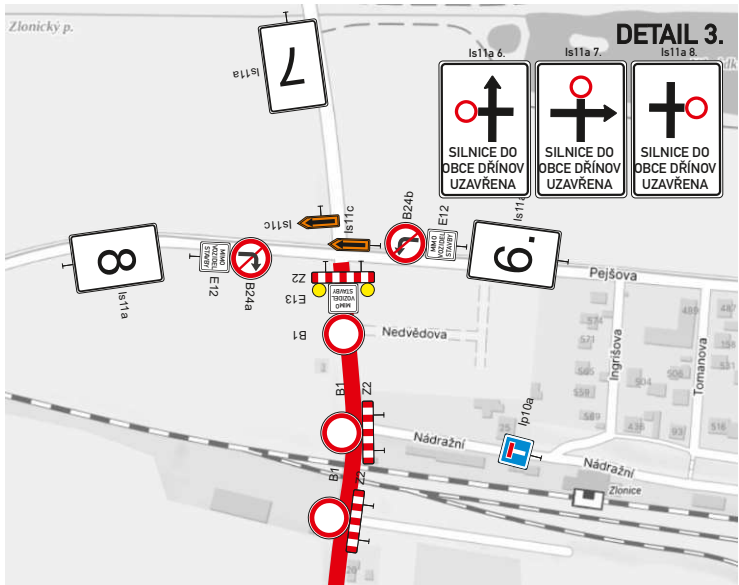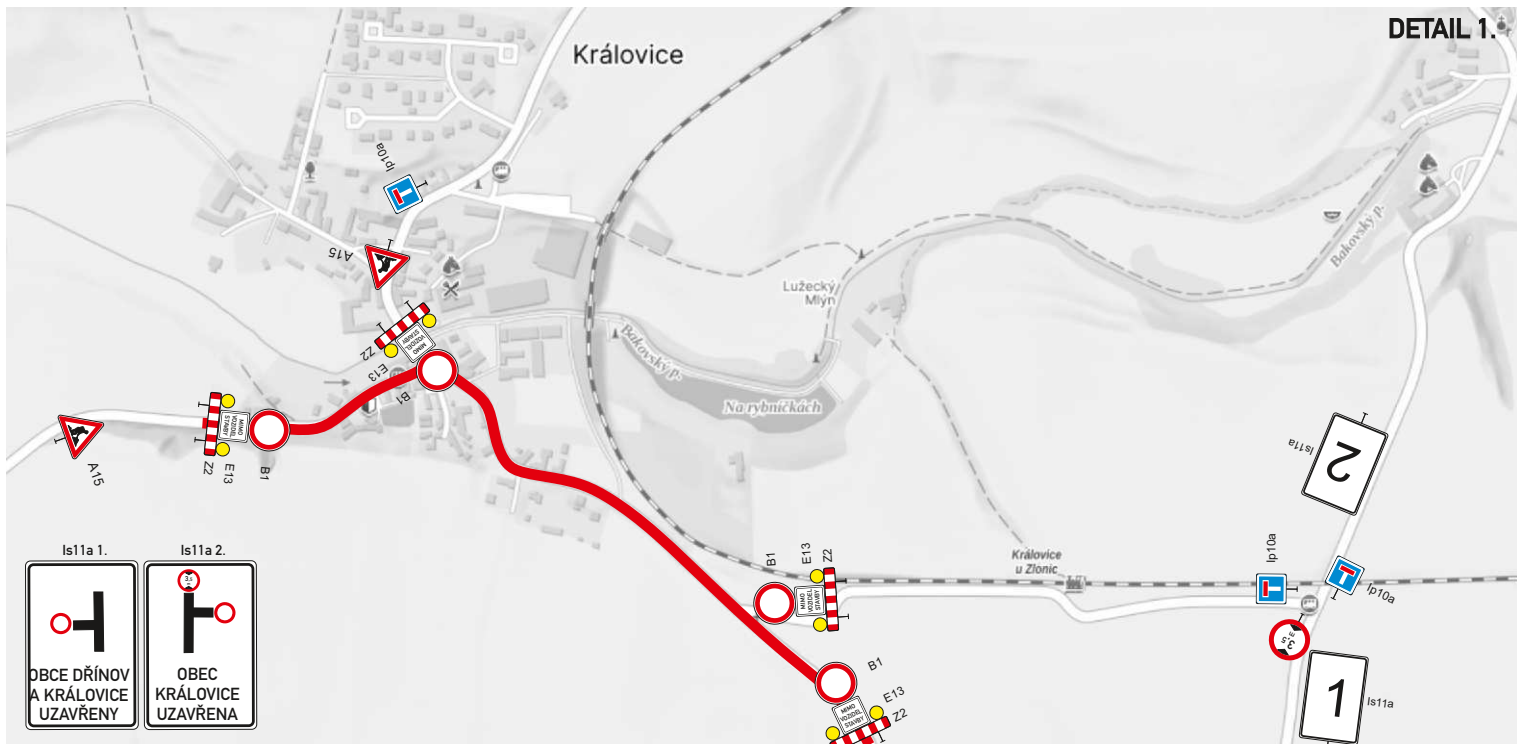





Celková situace - Schema uzavírek

Stavba III/23915 Dřínov - Drchkov, rekonstrukce
Stavba III/23916 a III/23731 Kralovice, homogenizace

Termín: 11.9. - 22.9. 2024


3.fáze

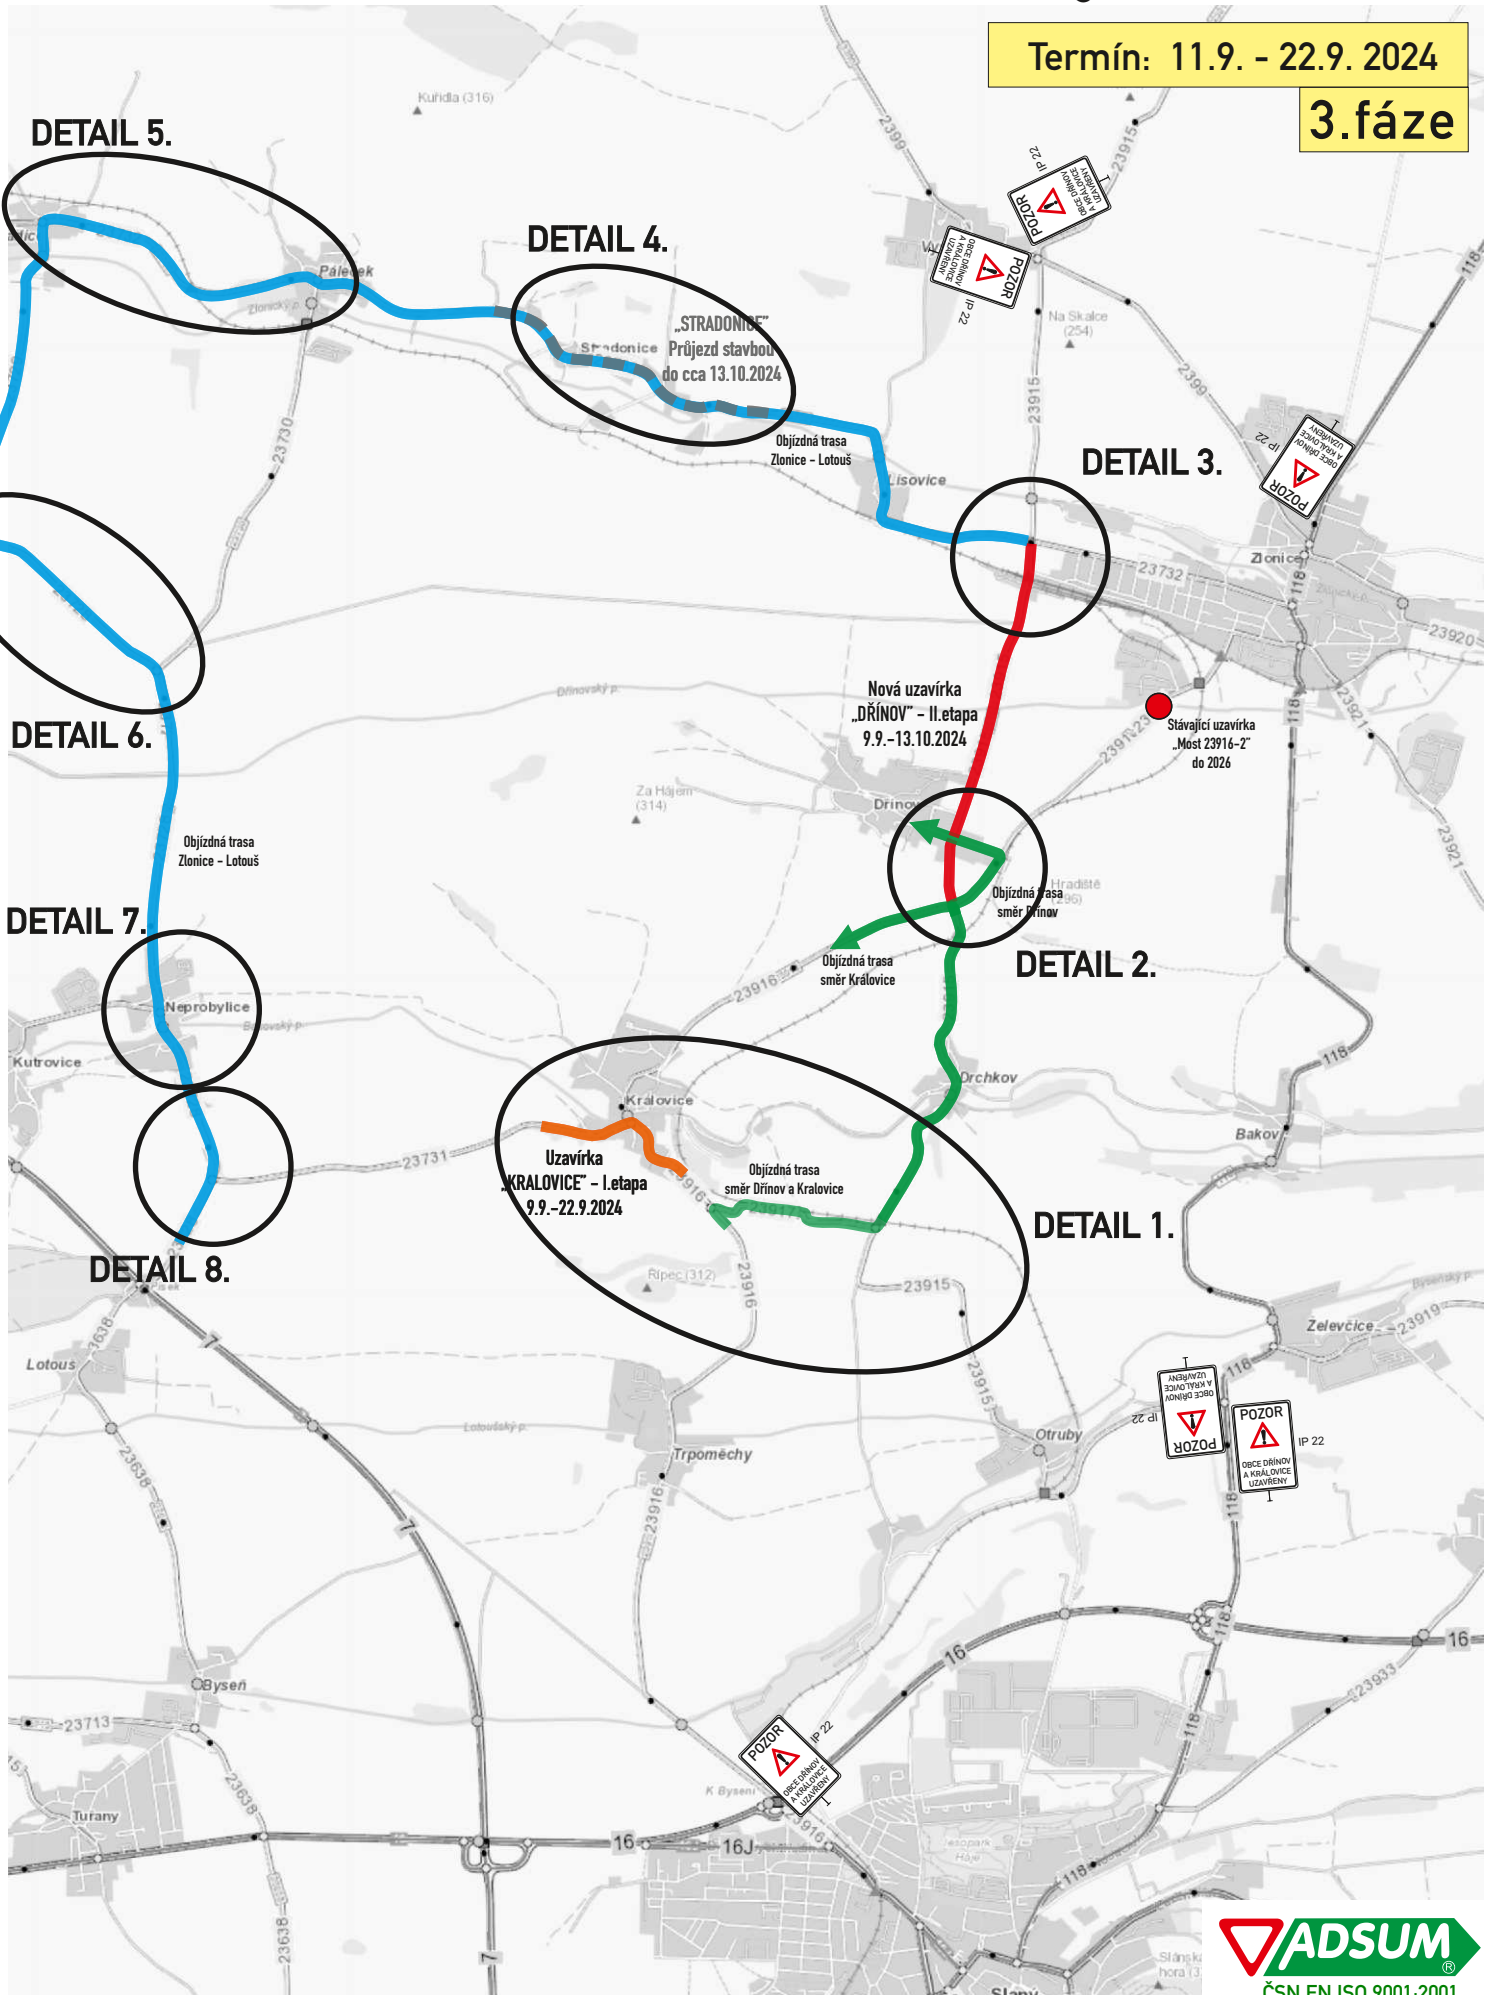

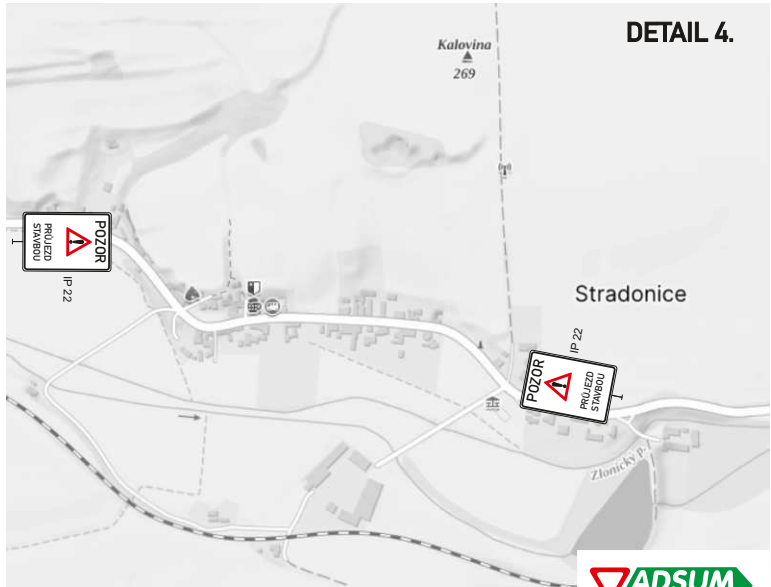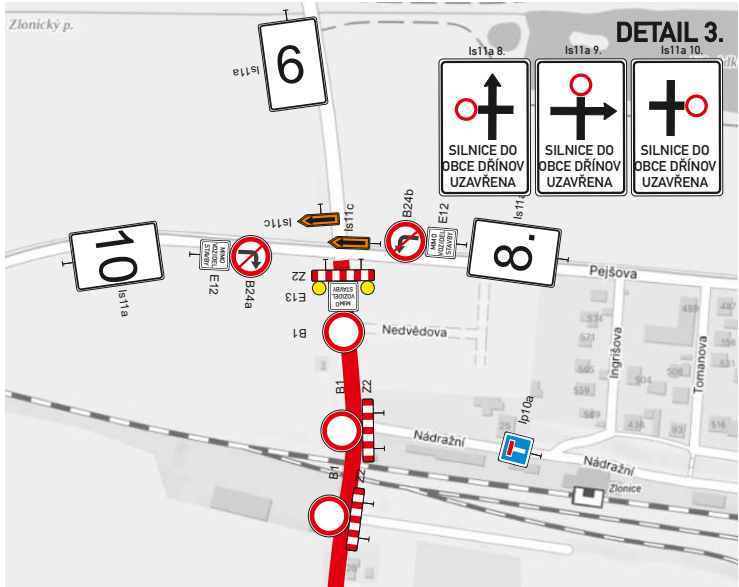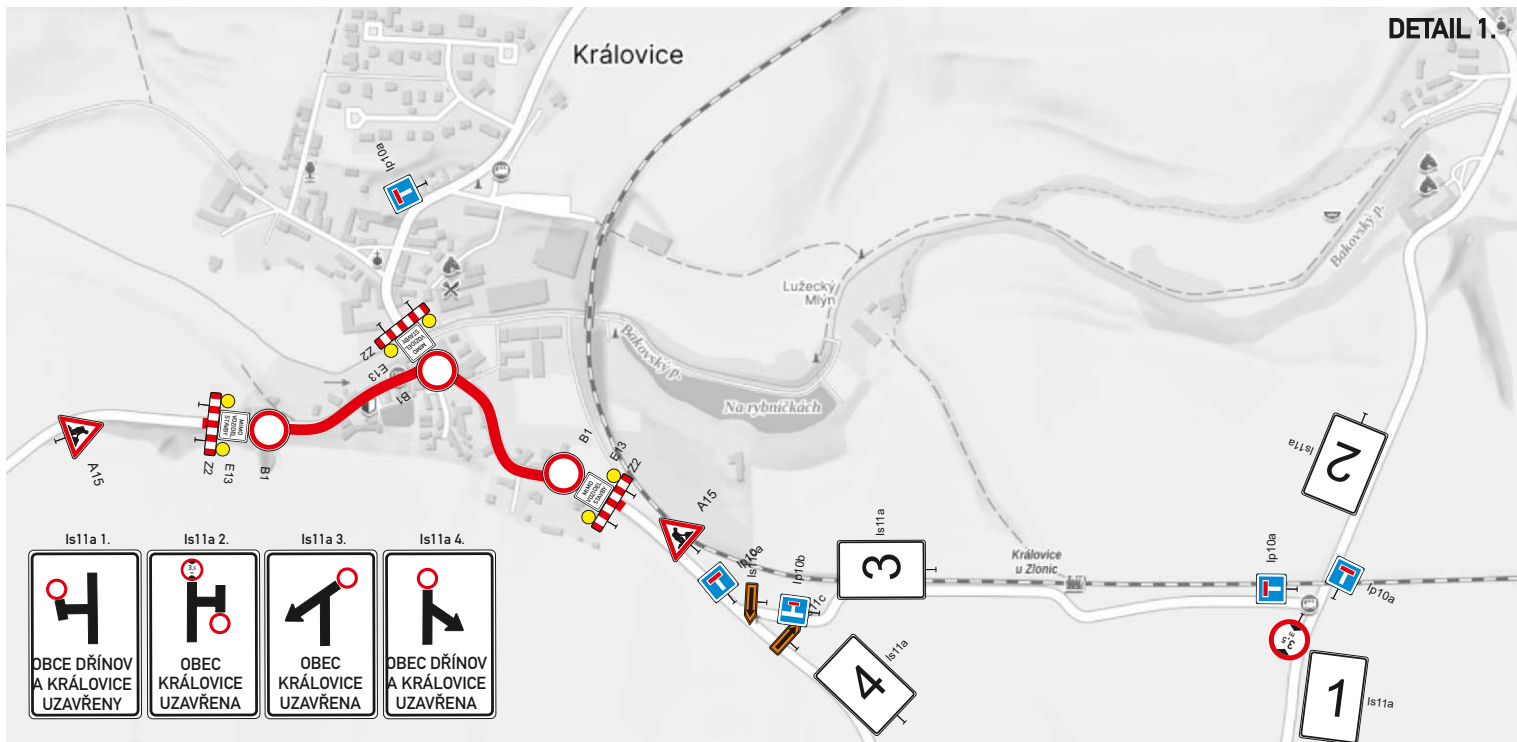





DETAIL 5.

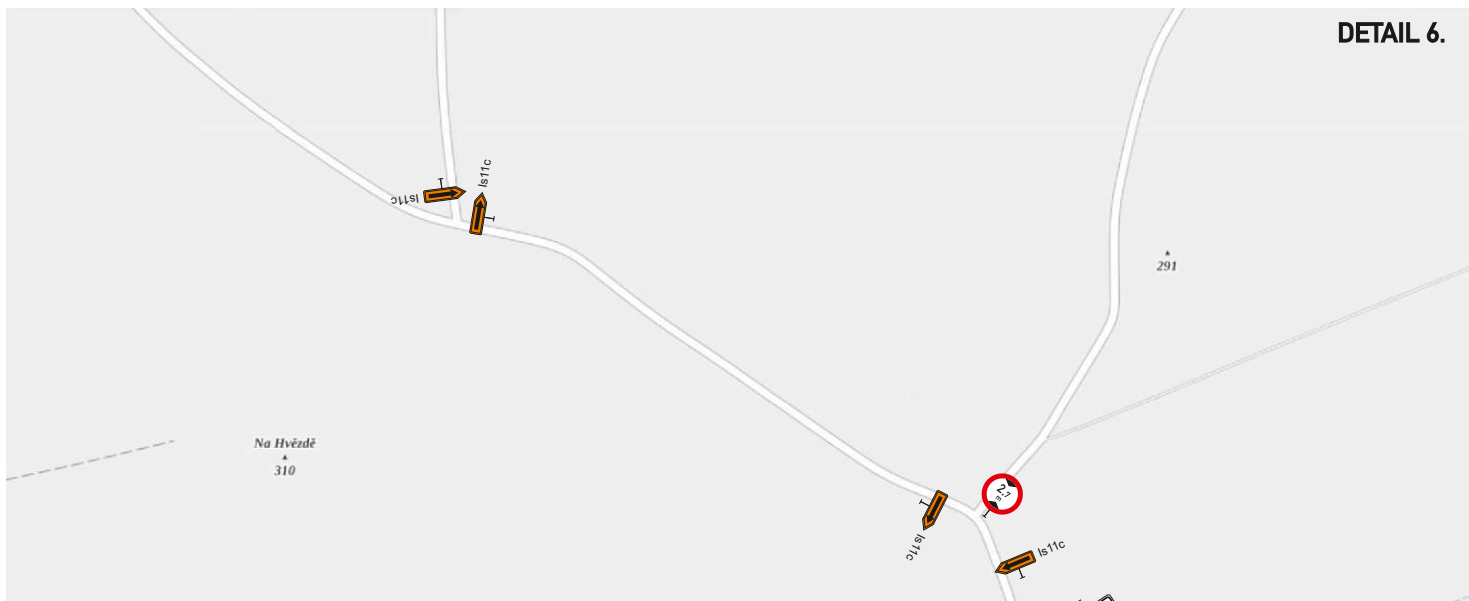

DETAIL 6.

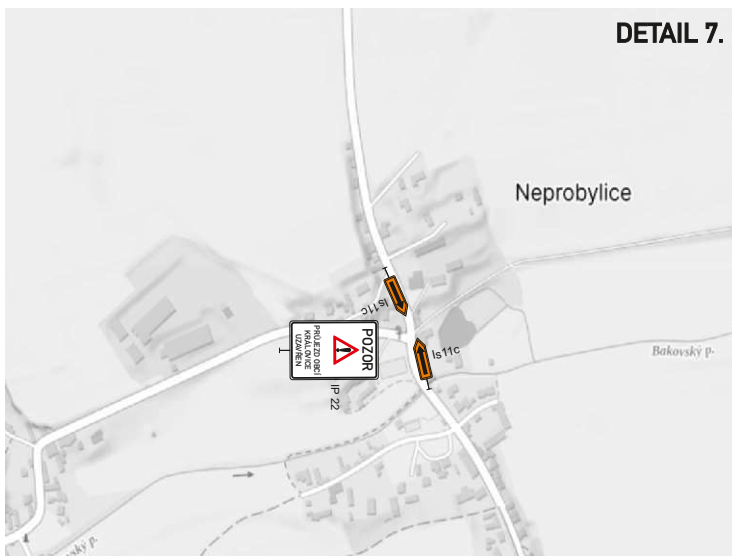

DETAIL 7.

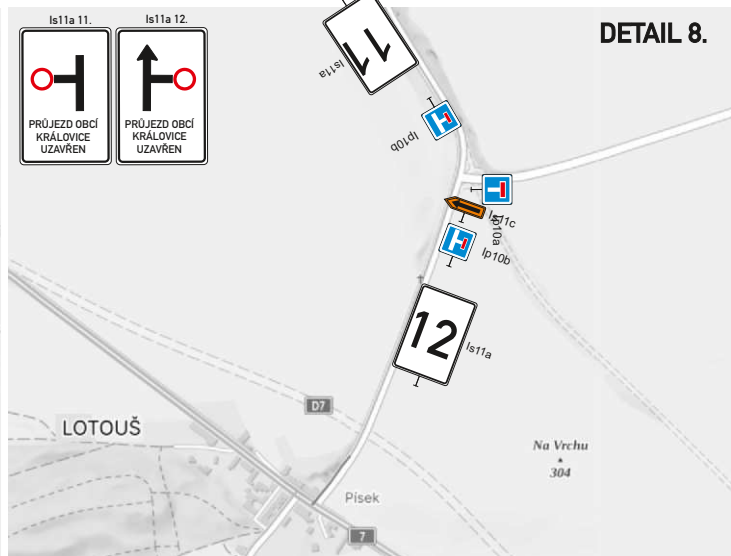


DETAIL 8.

Celková situace - Schema uzavírek




Stavba III/23915 Dřínov - Drchkov, rekonstrukce
Stavba III/23916 a III/23731 Kralovice, homogenizace

Termín: 23.9. - 13.10. 2024

4.fáze

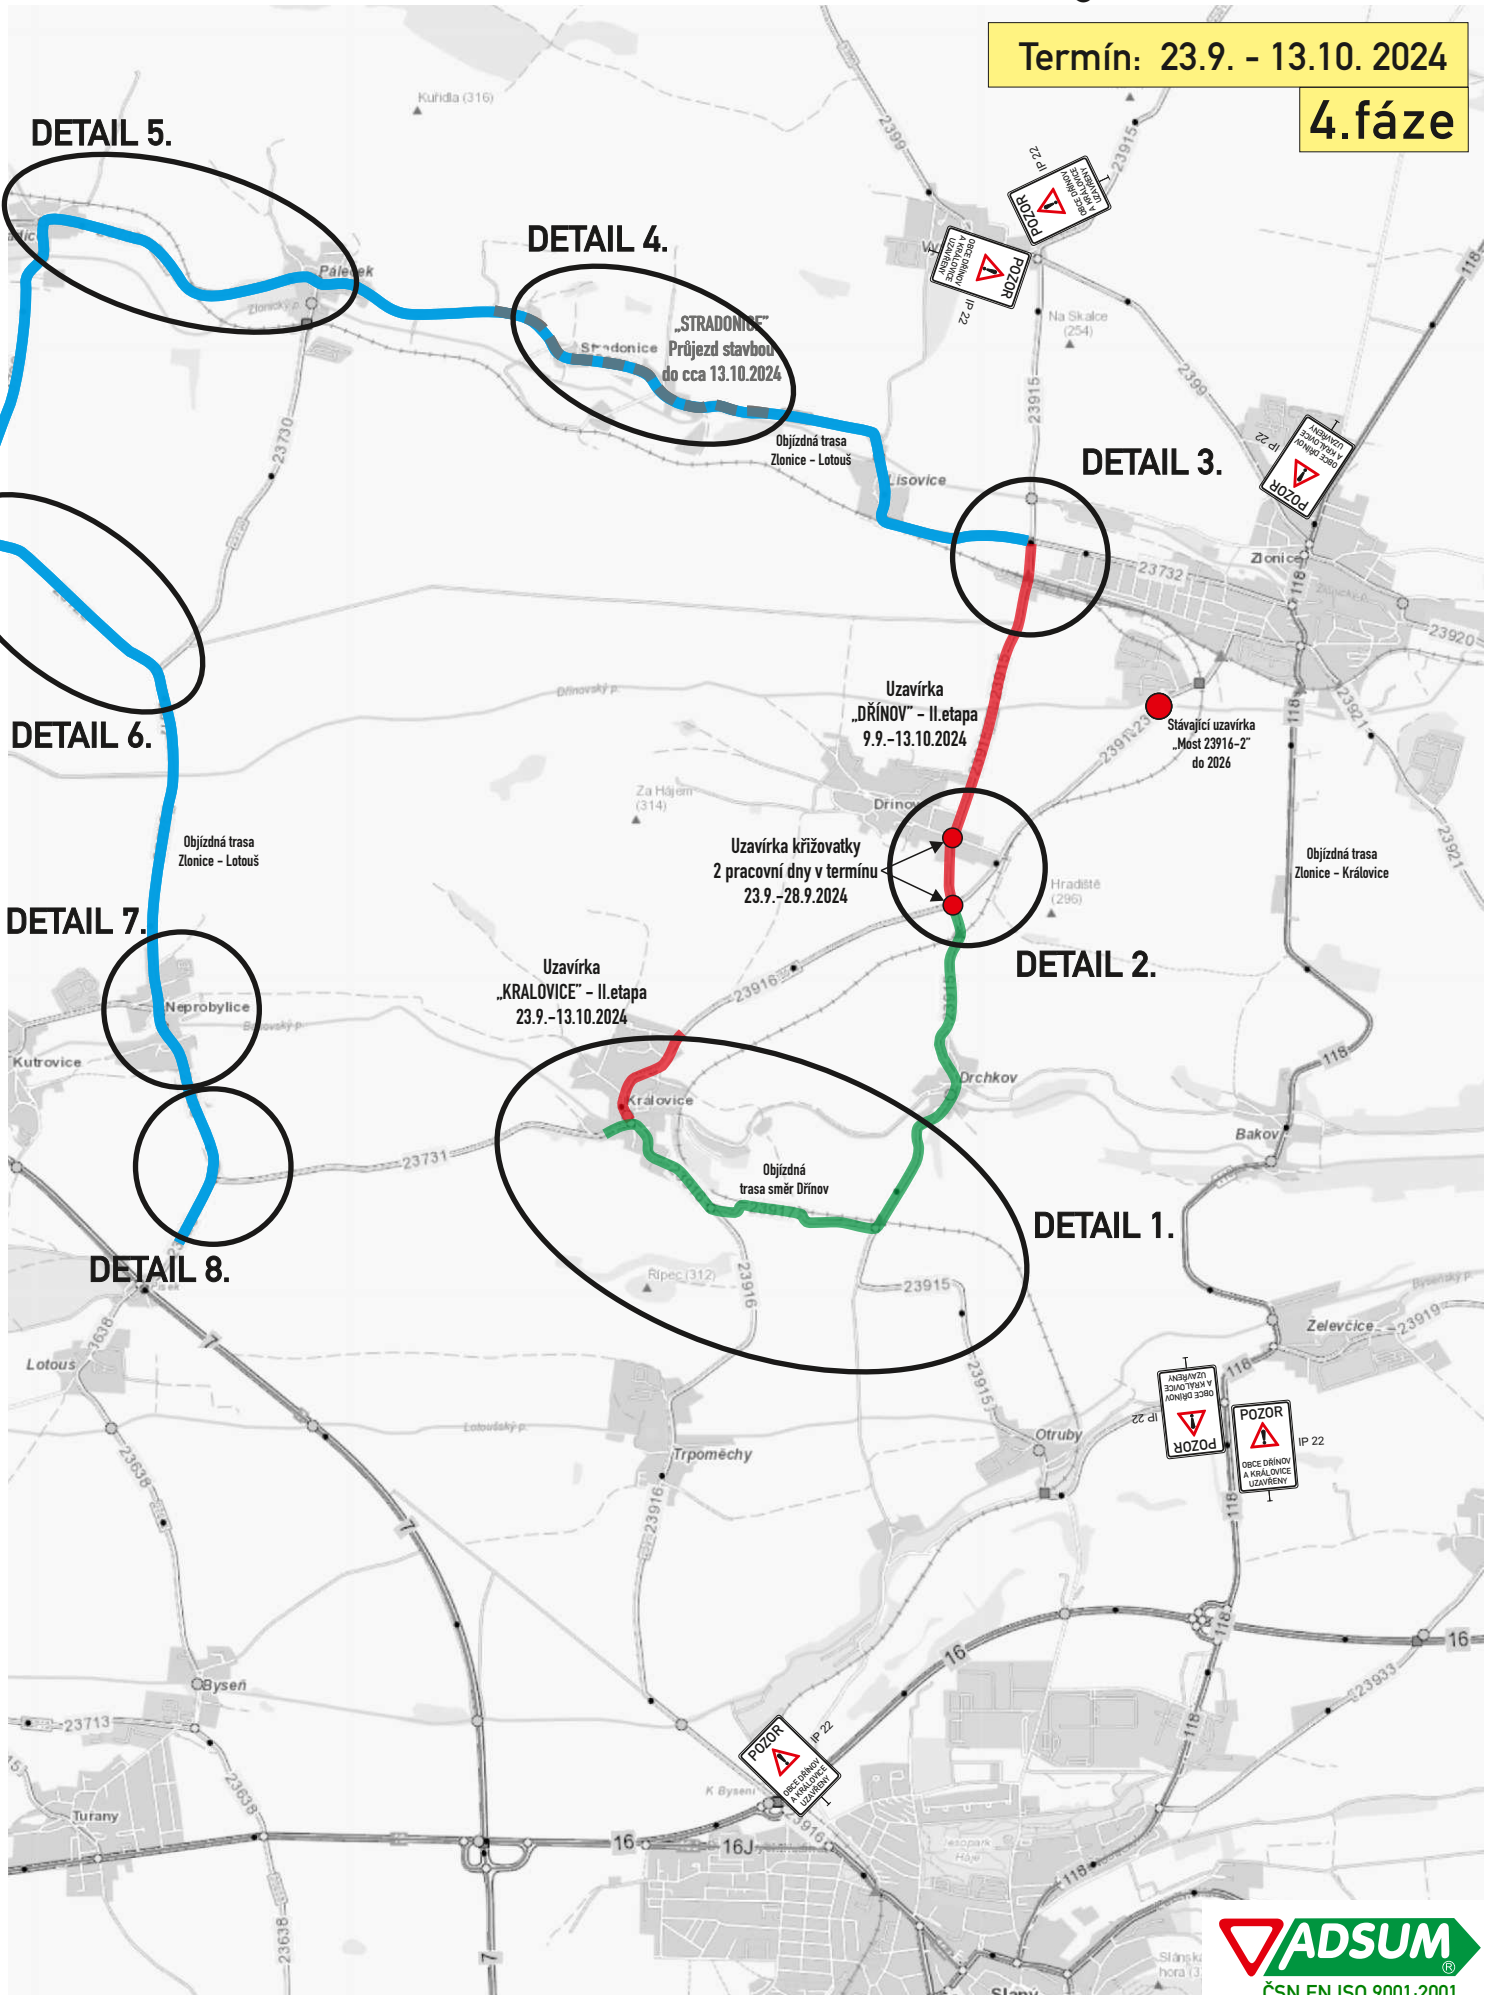


DETAIL KŘIŽOVATEK S DZ - 4.fáze

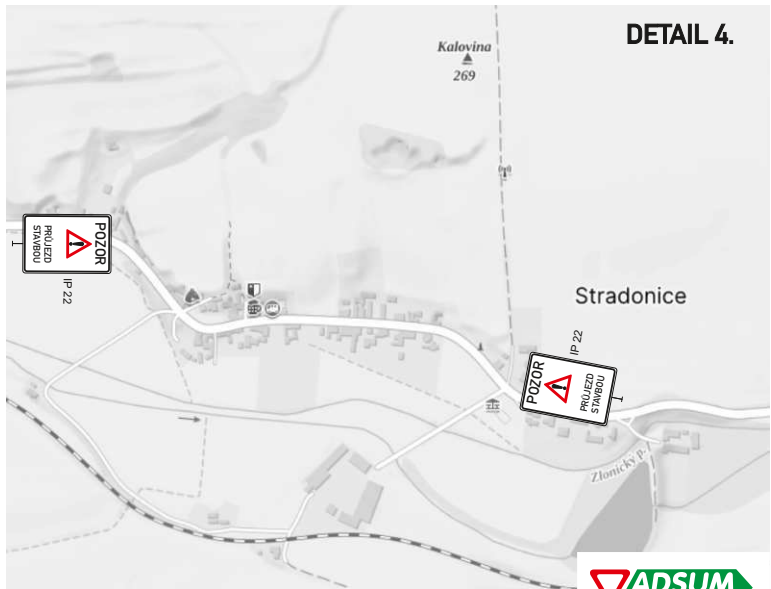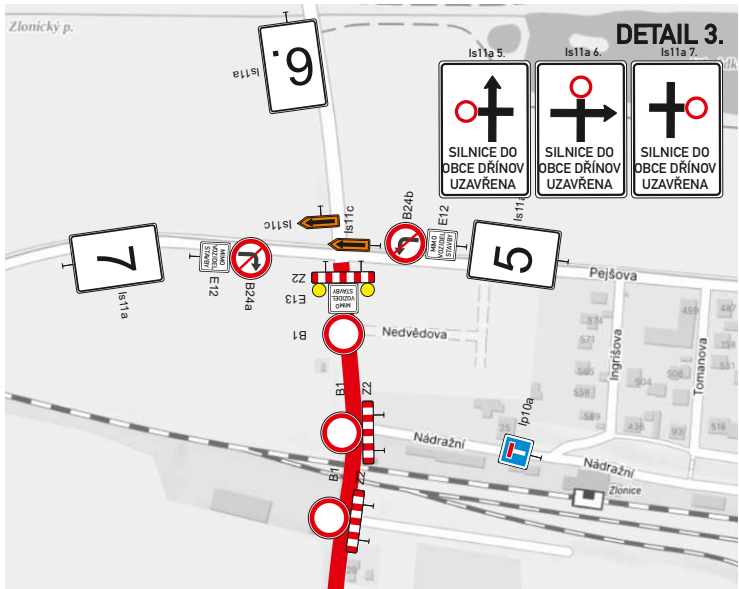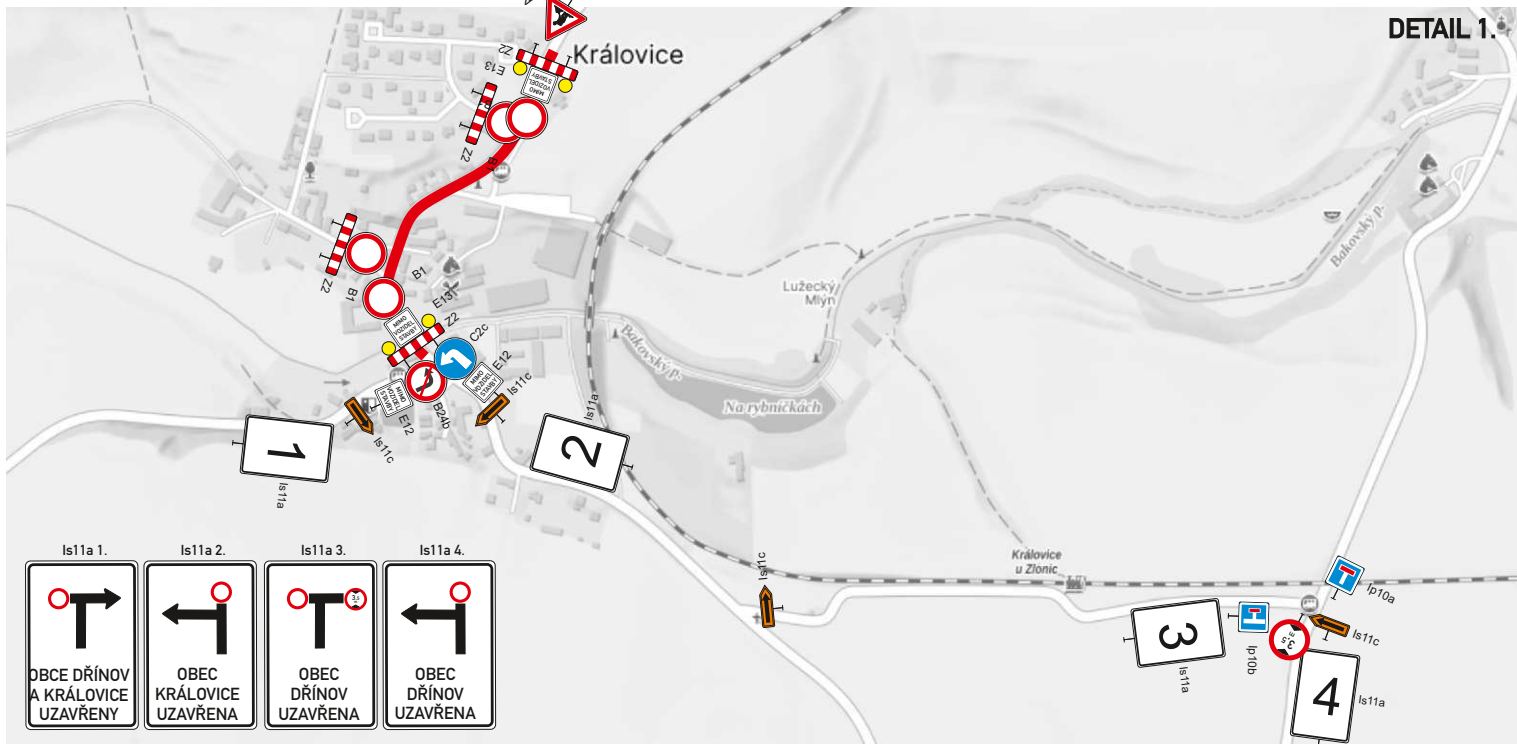





DETAIL 5.

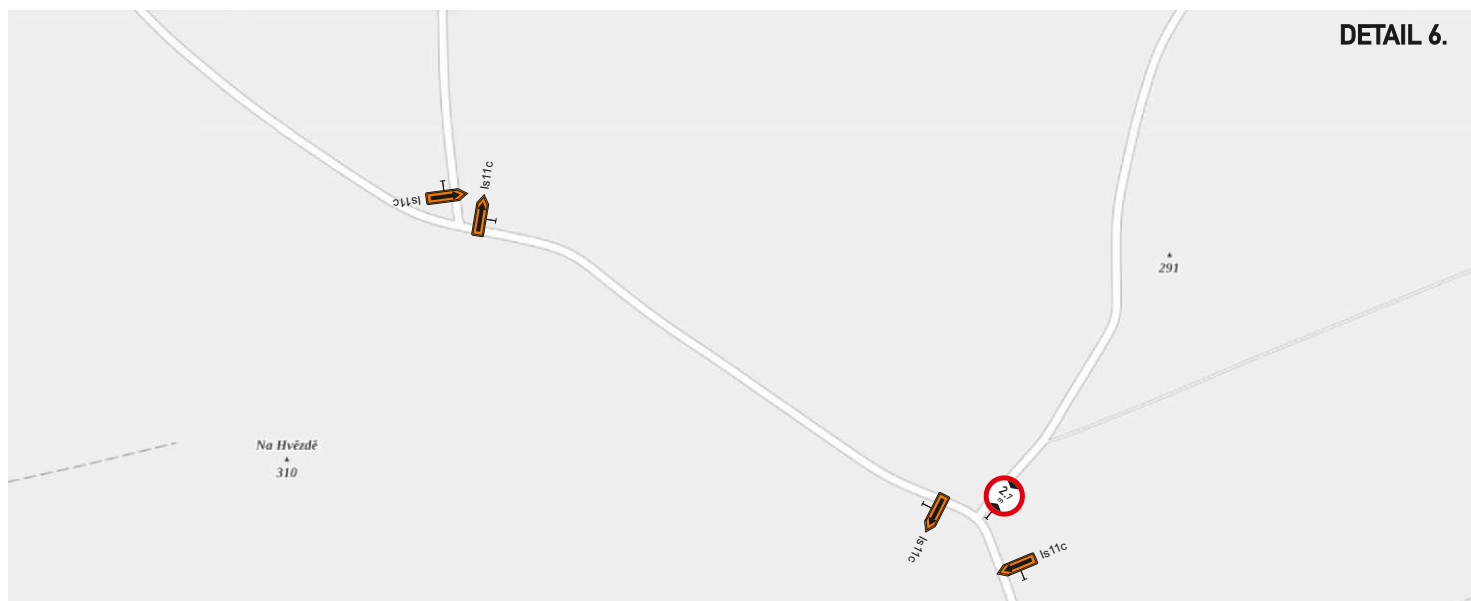

DETAIL 6.

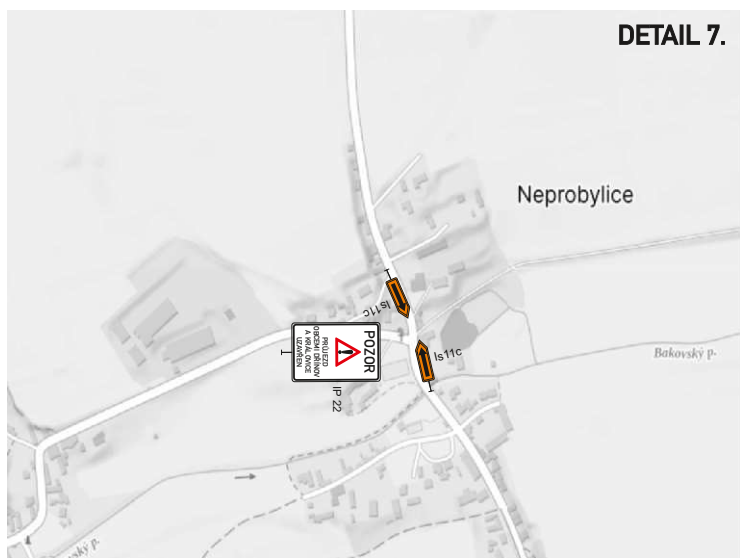

DETAIL 7.

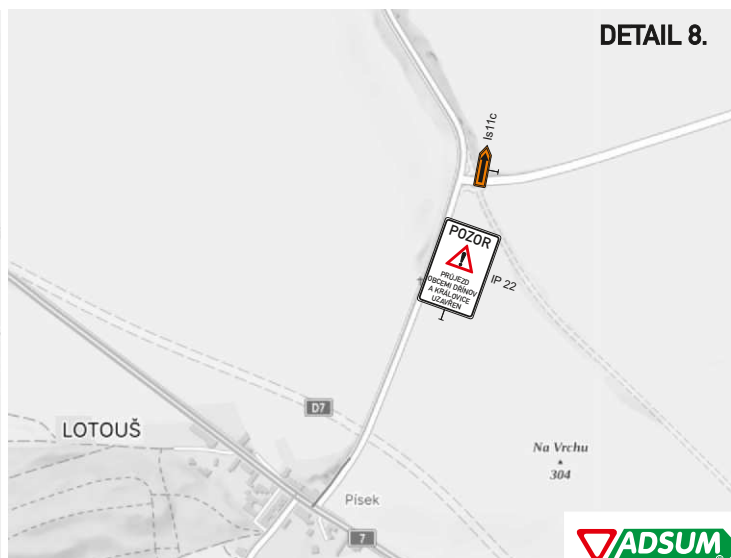

DETAIL 8.