
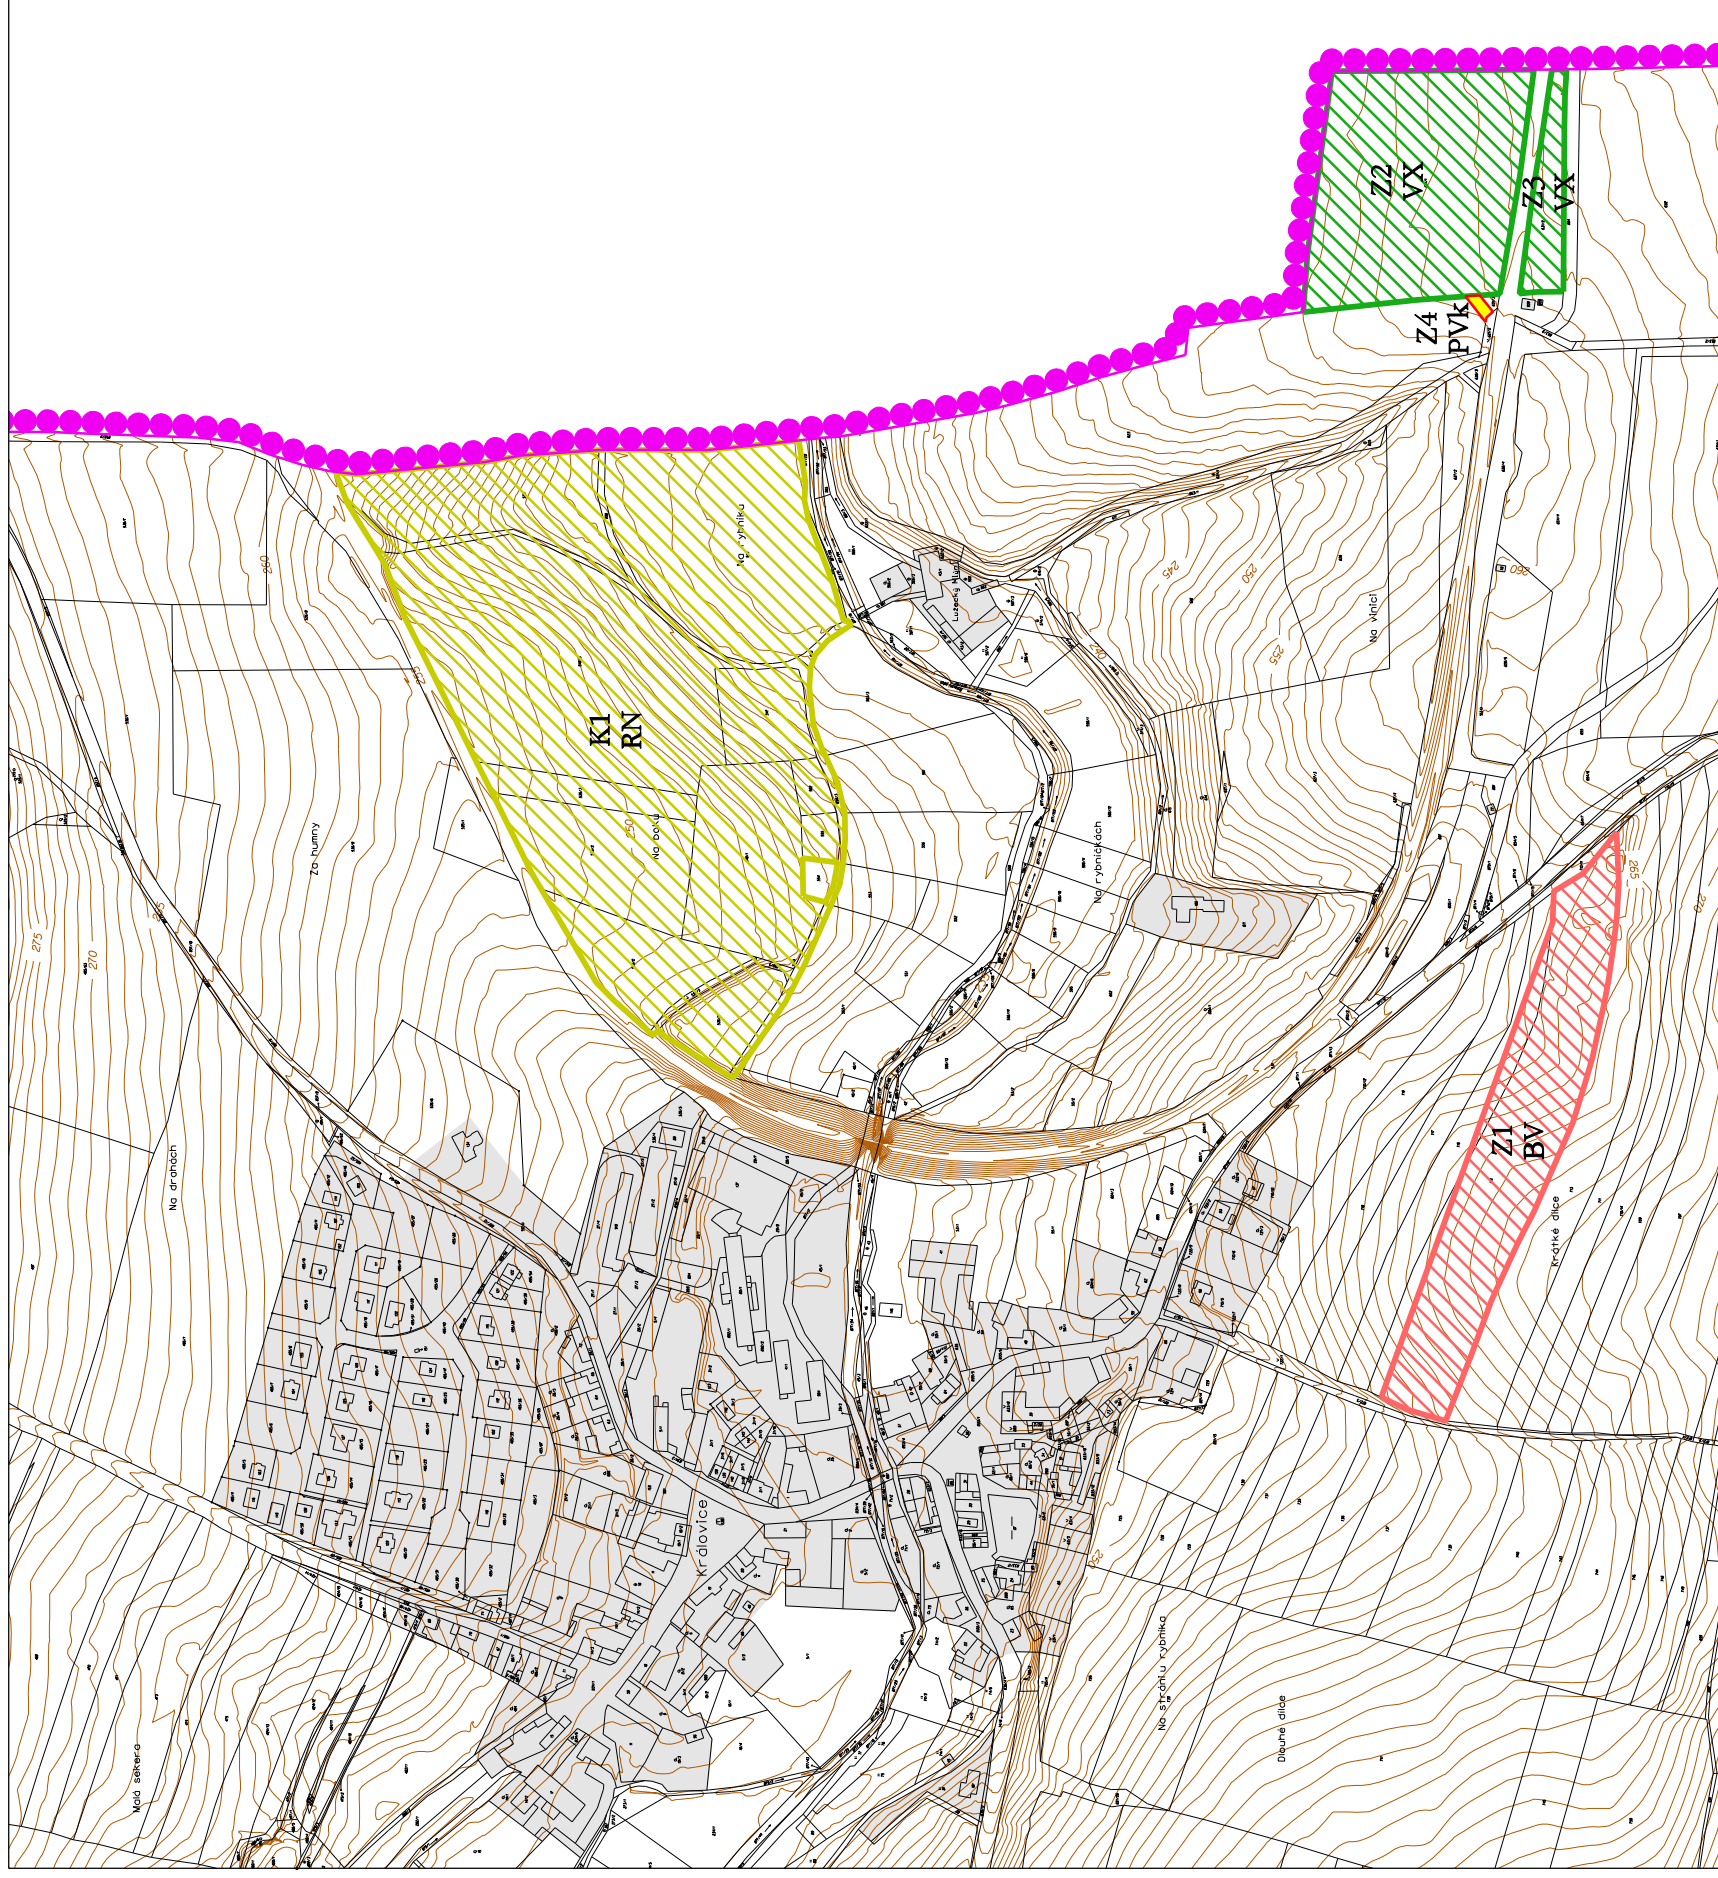


KRÁLOVICE ZMĚNA Č.3 ÚZEMNÍHO PLÁNU NÁVRH DLE §52 STAVEBNÍHO ZÁKONA

"HLAVNÍ VÝKRES"

URBANISTICKÁ KONCEPCE S VYMEZENÍM PLOCH S ROZDÍLNÝM ZPŮSOBEM VYUŽITÍ

Měřítko 1:5000

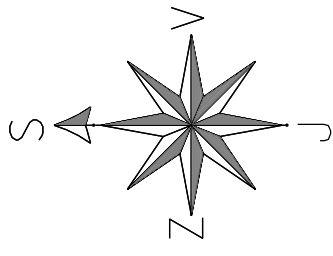

LEGENDA

HRANICE	
	HRANICE ŘEŠENÉHO ÚZEMÍ
PLOCHY STABILIZOVANÉ	
	ZASTAVĚNÉ ÚZEMÍ (Vymezené k říjnu 2022)
	ZASTAVITELNÉ PLOCHY (Z1 - Z4)
	PLOCHY ZMĚN V KRAJINĚ (K1)
PLOCHY S ROZDÍLNÝM VYUŽITÍM ÚZEMÍ	
PLOCHY BYDLENÍ	
	BYDLENÍ - V RODINNÝCH DOMECH - VENKOVSKÉ
PLOCHY REKREACE	
	REKREACE - NA PLOCHÁCH PŘÍRODNÍHO CHARAKTERU /ZOO/PARK/
PLOCHY VEŘEJNÝCH PROSTRANSTVÍ	
	VEŘEJNÁ PROSTRANSTVÍ /KOMUNIKACE/
PLOCHY VÝROBY A SKLADOVÁNÍ	
	VÝROBA A SKLADOVÁNÍ - SE SPECIFICKÝM VYUŽITÍM /ZAHRAĐNICITVÍ/

POŘIZOVATEL	Obec Královice		
ZPRACOVATEL URBANISTICKÉ ČÁSTI DIGITÁLNÍ ZPRACOVÁNÍ	HUA AGROURBANISTICKÝ ATELIER PROJEKTOVÉ PRACOVNĚ		
ODPOVĚDNÝ PROJEKTANT	Ing. Stanislav Zeman Číslo autorizace: ČKA 02 220	ZHOTOVITEL	Ing. Martina Staříková Číslo autorizace: ČKA 02 220
NÁZEV AKCE	KRÁLOVICE ZMĚNA Č.3 ÚZEMNÍHO PLÁNU		
NÁZEV VÝKRESU	HLAVNÍ VÝKRES		
ČÁST DOKUMENTACE	ÚZEMNÍ PLÁN - "VÝROKOVÁ ČÁST"		
	ETAPA	DATUM	MĚŘÍTKO
	10/2022	1:5000	A3
	FORMÁT	Č. VÝKRESU	2