KRÁLOVICE

KOORDINAČNÍ VÝKRES

(Právní stav po Změně č.1), M 1:5000

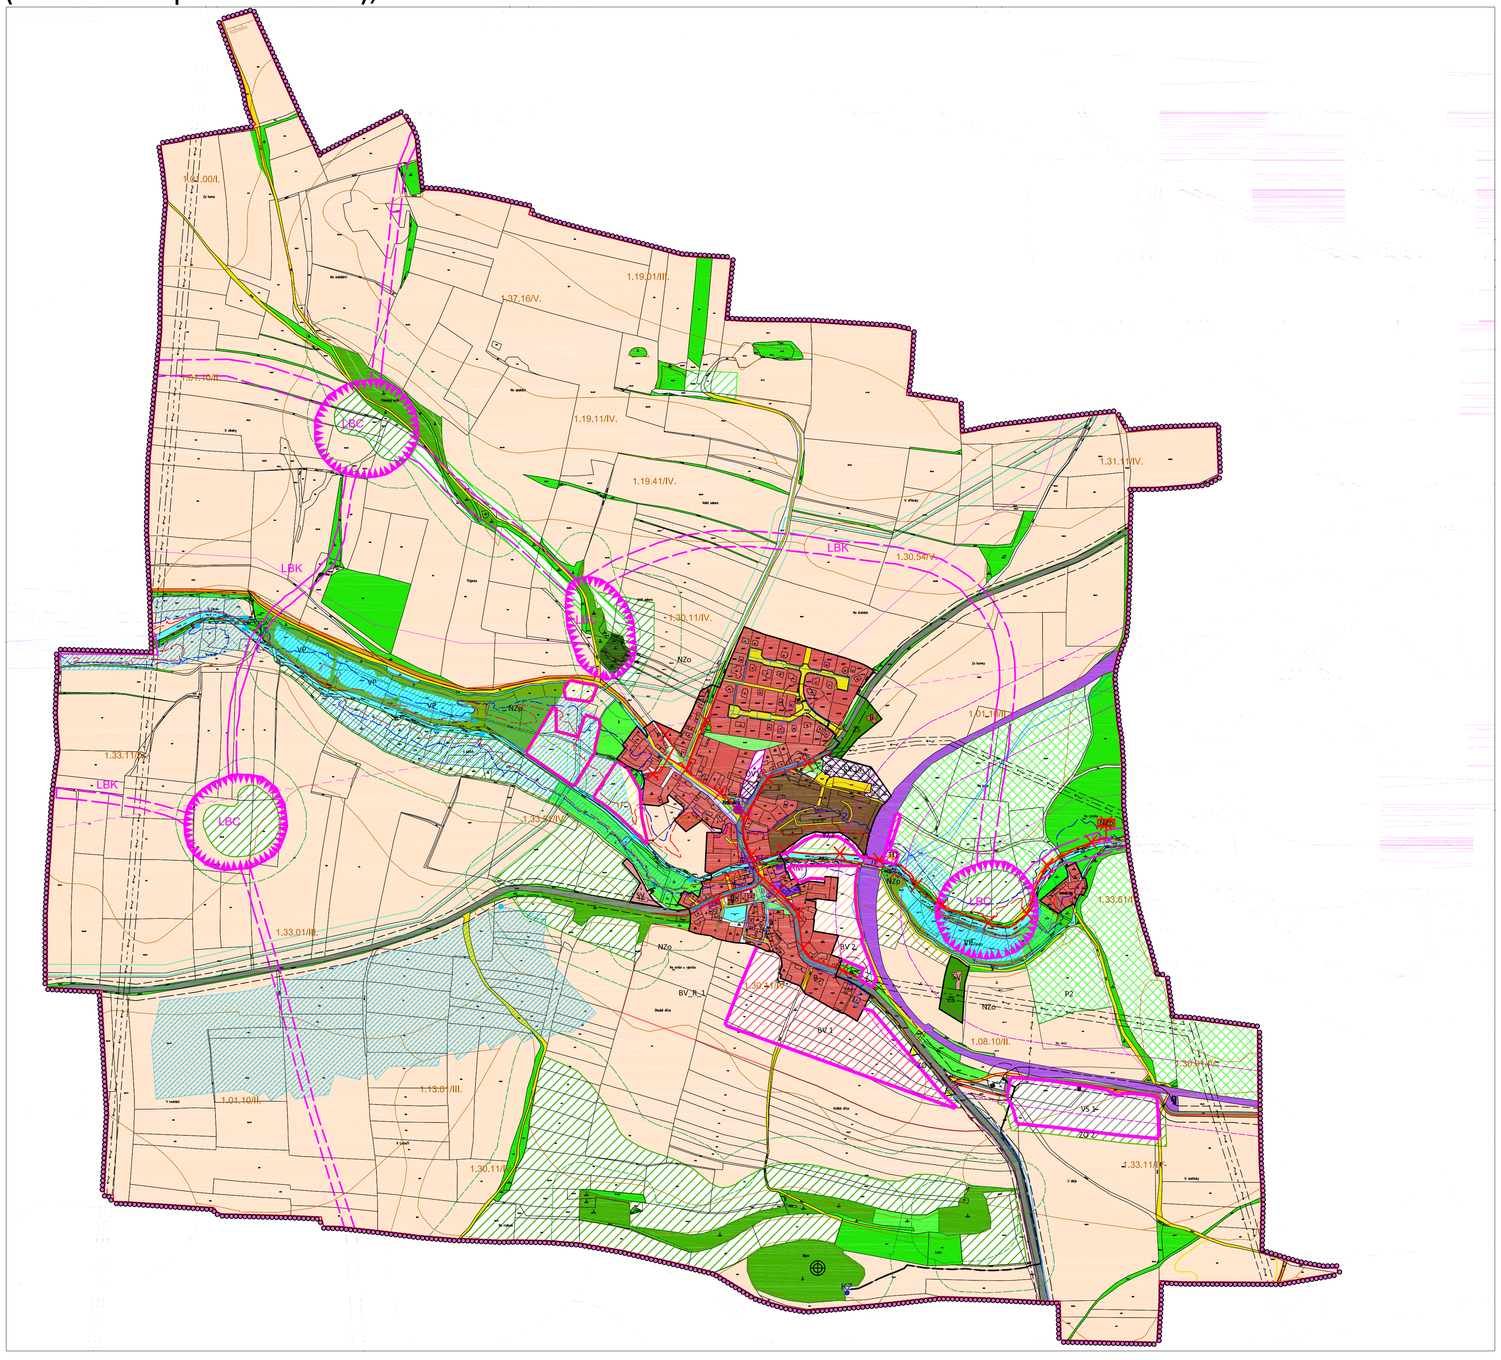

HRANICE:

- HRANICE ŘEŠENÉHO ÚZEMÍ = HRANICE OBCE
- HRANICE ZASTAVĚNÉHO ÚZEMÍ
- HRANICE ZASTAVITELNÝCH PLOCH

STAV: NÁVRH: REZERVA:

- PLOCHA PŘESTAVBY

PLOCHY BYDLENÍ:

- PLOCHY BYDLENÍ VENKOVSKÉHO CHARAKTERU - (B)
- BYDLENÍ - V RODINNÝCH DOMECH - VENKOVSKÉ (BV)

PLOCHY REKREACE

- PLOCHY REKREACE - (R)

PLOCHY SMÍŠENÉ OBYTNÉ:

- PLOCHY SMISENE OBYTNE - (SO)
- PLOCHY SMÍŠENÉ OBYTNÉ - VENKOVSKÉ (SV)
- PLOCHY SMÍŠENÉ OBYTNÉ - SPECIFICKÉ (SX)

PLOCHY OBČANSKÉHO VYBAVENÍ:

- OBČANSKÉ VYBAVENÍ - VEŘEJNÁ INFRASTRUKTURA (OV)
- OBČANSKÁ VYBAVENOST
- PLOCHY PRO SPORT (S)

PLOCHY VEŘEJNÝCH PROSTRANSTVÍ:

- VEŘEJNÁ ZELEŇ (ZV)
- VEŘEJNÁ PROSTRANSTVÍ (PV)

PLOCHY SMÍŠENÉ VÝROBNÍ:

- PLOCHY SMÍŠENÉ VÝROBNÍ - (VS)

PLOCHY ZEMĚDĚLSKÉ:

- PLOCHY ZEMĚDĚLSKÝCH STAVEB ZEMĚDĚLSKÁ VÝROBA- (VZ)
- ORNÁ PŮDA - (NZo)
- TRVALÉ TRAVNÍ POROSTY - (TP)
- PASTVINY - (P)
- ZAHRADY A SADY
- PLOCHY ZEMĚDĚLSKÉ - PLOCHA PŘÍRODNÍ (NZp)

PLOCHY VODNÍ A HOSPODÁŘSKÉ:

- VODNÍ TOKY A PLOCHY - (VP)

PLOCHY LESNÍ:

- LESY - (L)
- OP LESA

PLOCHY SMÍŠENÉ NEZASTAVĚNÉHO ÚZEMÍ:

- KRAJINNÁ ZELEŇ (KZ)
- SKLÁDKA

PLOCHY DOPRAVNÍ INFRASTRUKTURY:

DOPRAVNÍ INFRASTRUKTURA - SILNIČNÍ (DS):

- SILNICE III. TŘÍDY
- MÍSTNÍ KOMUNIKACE
- KOŇSKÁ STEZKA
- CYKLISTICKÁ STEZKA
- OP KOMUNIKACE III.TŘÍDY
- BUS ZASTÁVKA AUTOBUSU
- DOPORUČENÝ VSTUP DO ÚZEMÍ

DOPRAVNÍ INFRASTRUKTURA - ŽELEZNIČNÍ (DZ):

- ŽELEZNICE
- OP ŽELEZNIČNÍ DRÁHY

PLOCHY TECHNICKÉ INFRASTRUKTURY:

TECHNICKÁ INFRASTRUKTURA - INŽENÝRSKÉ SÍTĚ (TI):

- PLOCHA TECHNICKÉ INFRASTRUKTURY - ČOV (TI)
- ČOV
- NÁVRH ČOV URČENÝ KE ZRUŠENÍ
- NÁVRH KANALIZACE URČENÝ KE ZRUŠENÍ

- VODOVODNÍ SÍŤ (OP 1,5M)
- VEDENÍ ELEKTRICKÉ ENERGIE (OP 10M)
- TRAFOSTANICE (OP 30M)
- VEDENÍ PLYNU (BP 20M)
- KOMUNIKAČNÍ VEDENÍ (OP 1,5M)
- KZ KOMUNIKAČNÍ ZAŘÍZENÍ

PLOCHY ZELENĚ:

- ZELEŇ - OCHRANNÁ A IZOLAČNÍ (ZO)
- ZELEŇ - SOUKROMÁ VYHRAZENÁ (ZS)

LIMITY

ÚZEMNÍ SYSTÉM EKOLOGICKÉ STABILITY (ÚSES- není řešen změnou ÚP)

- LOKÁLNÍ BIOCENTRUM (NEFUNKČNÍ)
- LOKÁLNÍ BIOKORIDOR (NEFUNKČNÍ)

ZEMĚDĚLSKÝ PŮDNÍ FOND (ZPF)

- HRANICE BPEJ
- 1,01,10/I. ČÍSLA BPEJ A TŘÍD OCHRANY ZEMĚDĚLSKÉ PŮDY (I. - V.)

INVESTICE DO PŮDY ZA ÚČELEM ZLEPŠENÍ PŮDNÍ ÚRODNOSTI

- PODROBNÉ ODVODŇOVACÍ ZAŘÍZENÍ
- MELIORACE (ODVODNĚNÍ)

LIMITY VODOHOSPODÁŘSKÉ

- ZÁPLAVOVÉ ÚZEMÍ Q100
- ZÁPLAVOVÉ ÚZEMÍ QAZ

NA CELÉM ÚZEMÍ SE NACHÁZÍ NETĚŽENÉ VÝHRADNÍ LOŽISKO ČERNÉHO UHLÍ SLANÝ Č. 3 160700, S CHRÁNĚNÝM LOŽISKOVÝM ÚZEMÍM 160700 SLANÝ.

POŘIZOVATEL	OBEC KRÁLOVICE		
PROJEKTANT URBANISTICKÉ ČÁSTI	AWA AGROURBANISTICKÝ ATELIÉR PROJEKTOVÉ PRACOVIŠTĚ Praha 6, Šumavská 3		
ODPOVĚDNÝ PROJEKTANT	Ing. Stanislav Zeman		
PROJEKTANT	Ing. arch. Václava Dandová		
NÁZEV AKCE	Právní stav po Změně č.1 Územního plánu Královice	ETAPA	
		DATUM	Duben 2017
		MĚŘÍTKO	1:5000
		FORMÁT	594 x 950
NÁZEV VÝKRESU Koordinační výkres		ČÍSLO VÝKRESU: 8	ČÍSLO PARÉ:
ČÁST DOKUMENTACE Grafická část			