


KRÁLOVICE

ÚPLNÉ ZNĚNÍ ÚZEMNÍHO PLÁNU PO ZMĚNĚ Č.1, Č.2, Č.3

"VÝKRES KONCEPCE VEŘEJNÉ INFRASTRUKTURY"


ELEKTRICKÁ ENERGIE, PLYN, SPOJE,
OBČANSKÉ VYBAVENÍ VEŘEJNÉ INFRASTRUKTURY, VEŘEJNÁ PROSTRANSTVÍ

Měřítko 1:5000

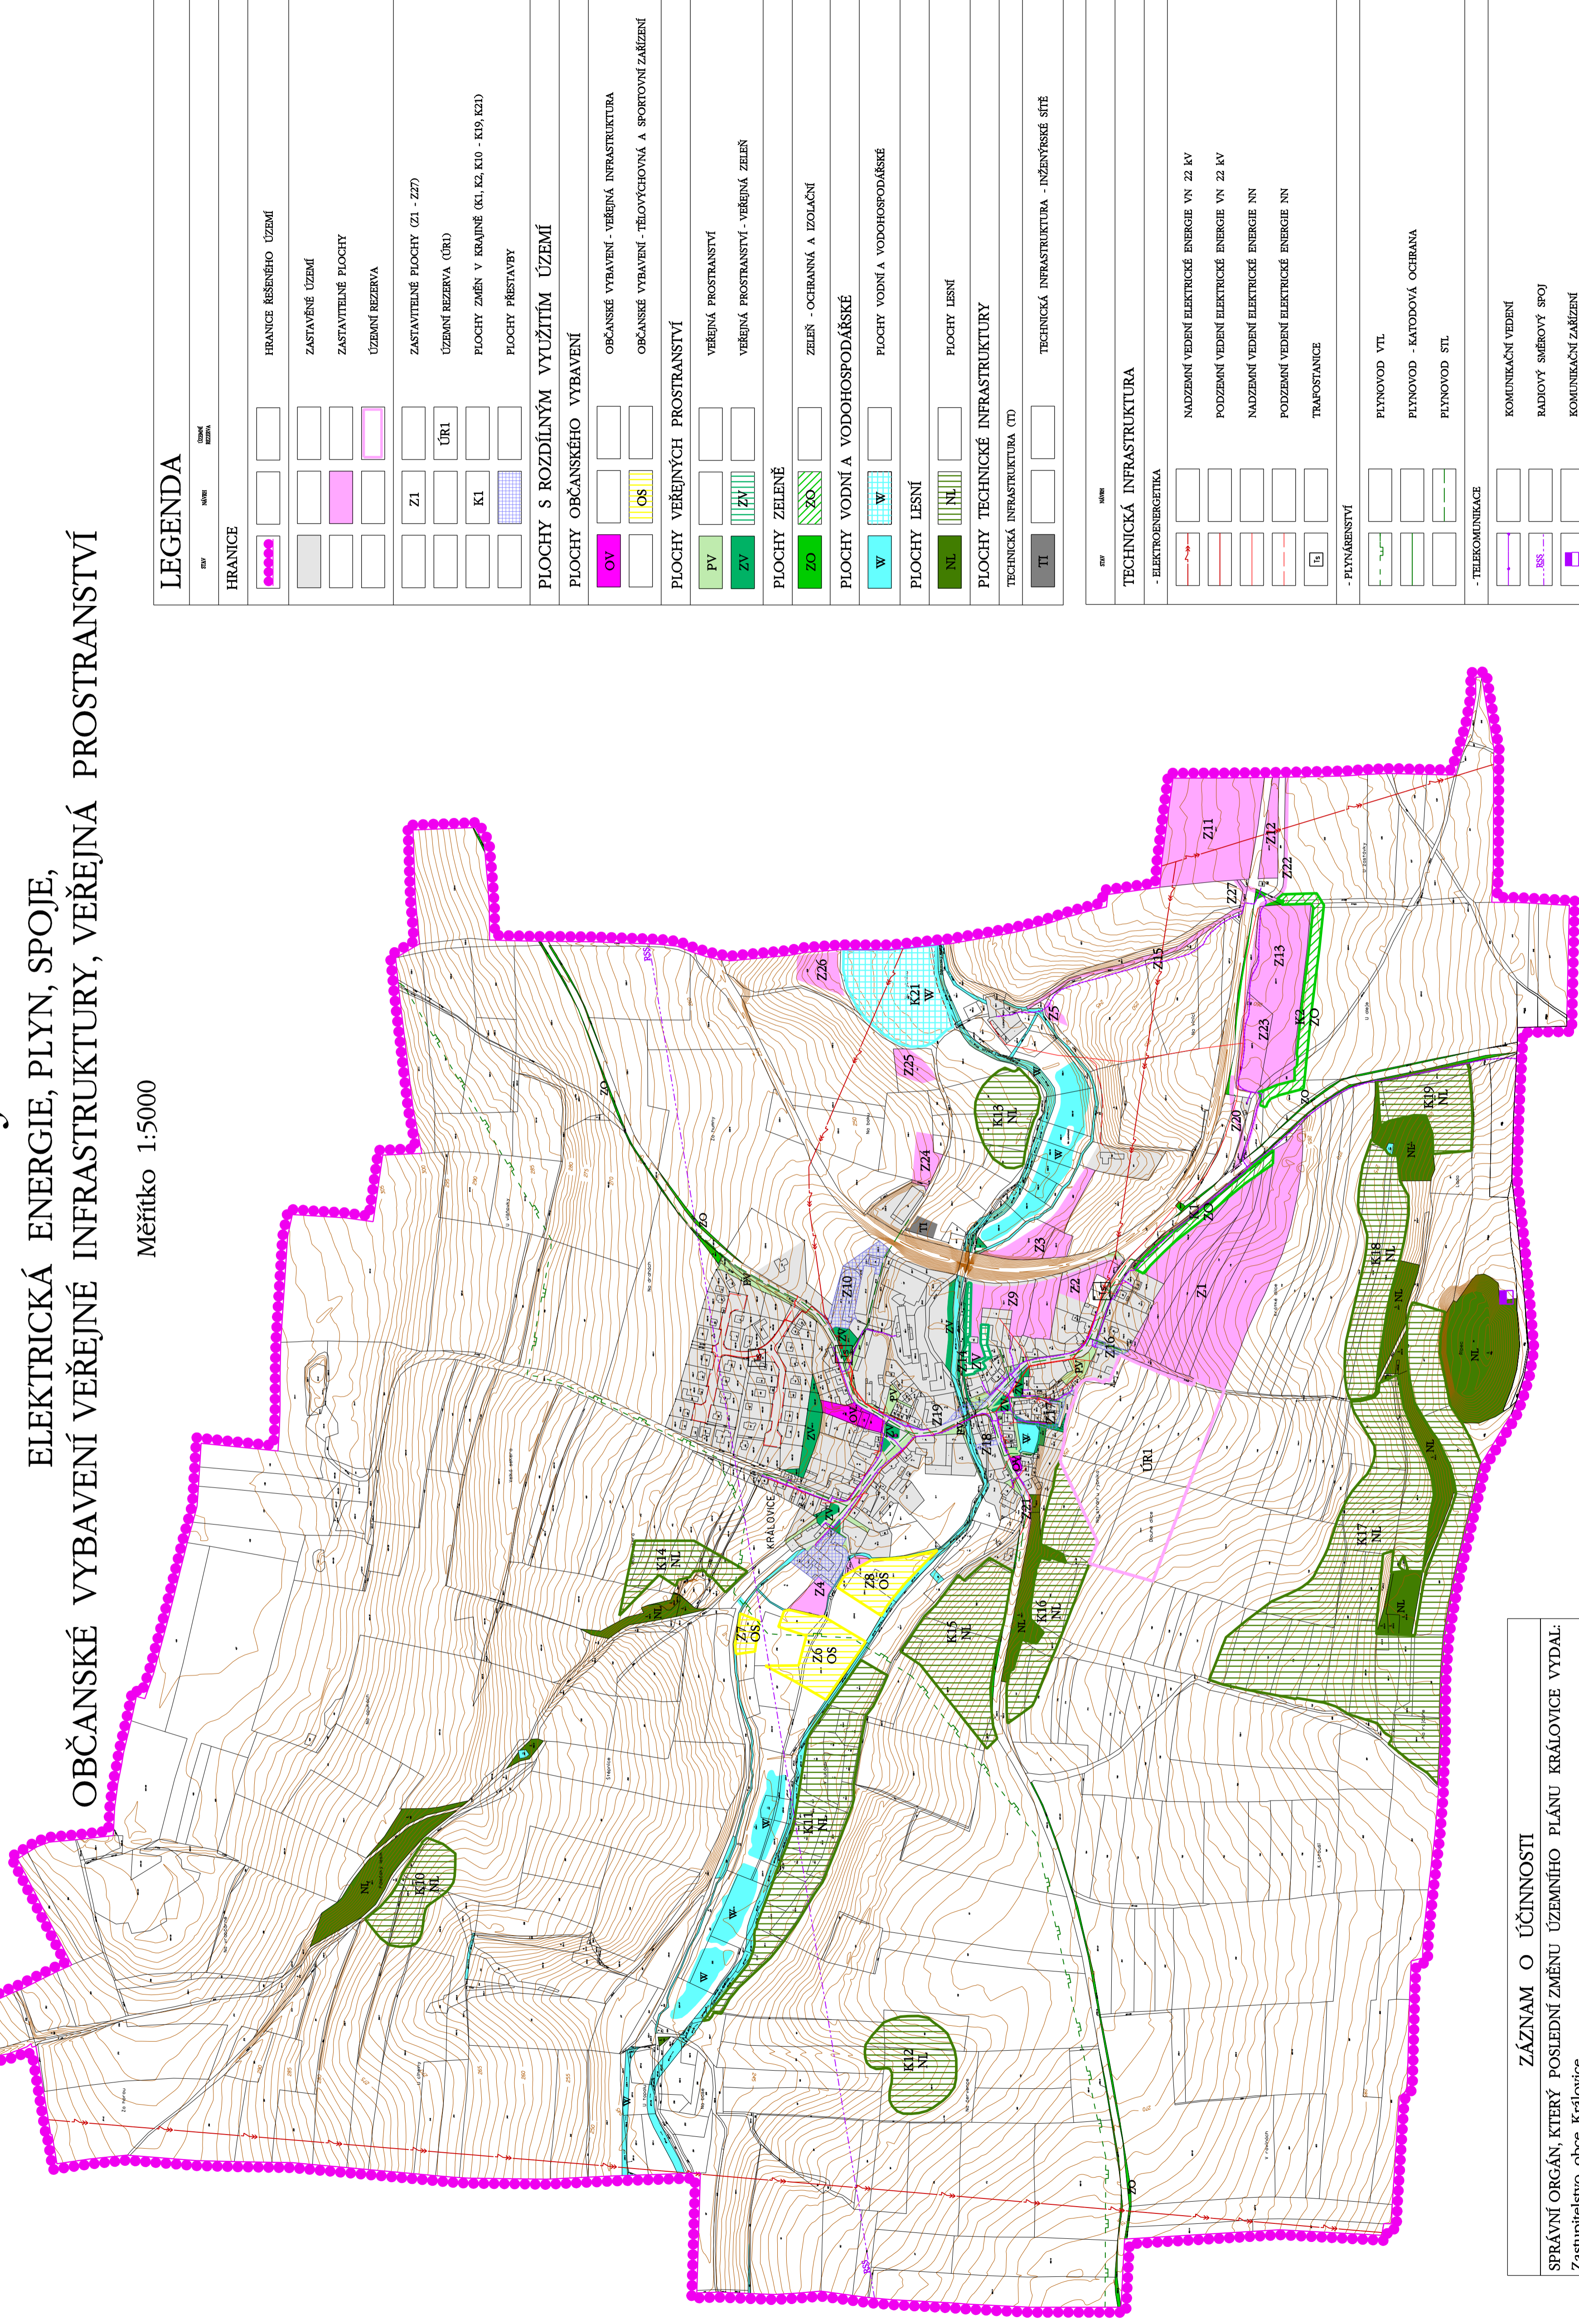

LEGENDA

SYMBOL	NÁZEV
HRANICE	
[Pink dotted line]	HRANICE ŘEŠENÉHO ÚZEMÍ
[Grey box]	ZASTAVĚNÉ ÚZEMÍ
[Pink box]	ZASTAVITELNÉ PLOCHY
[Light pink box]	ÚZEMNÍ REZERVA
[White box]	ZASTAVITELNÉ PLOCHY (Z1 - Z27)
[White box]	ÚZEMNÍ REZERVA (ÚR1)
[White box]	PLOCHY ZMĚN V KRAJINĚ (K1, K2, K10 - K19, K20)
[Blue box]	PLOCHY PŘESTAVBY
PLOCHY S ROZDÍLNÝM VYUŽITÍM ÚZEMÍ	
PLOCHY OBČANSKÉHO VYBAVENÍ	
[Pink box]	OBČANSKÉ VYBAVENÍ - VEŘEJNÁ INFRASTRUKTURA
[Yellow box]	OBČANSKÉ VYBAVENÍ - TĚLOVÝCHOVNÁ A SPORTOVNÍ ZAŘÍZENÍ
PLOCHY VEŘEJNÝCH PROSTRANSTVÍ	
[Green box]	VEŘEJNÁ PROSTRANSTVÍ
[Light green box]	VEŘEJNÁ PROSTRANSTVÍ - VEŘEJNÁ ZELEN
PLOCHY ZELENĚ	
[Green box]	ZELEN - OCHRANNÁ A IZOLAČNÍ
PLOCHY VODNÍ A VODOHOSPODÁŘSKÉ	
[Light blue box]	PLOCHY VODNÍ A VODOHOSPODÁŘSKÉ
PLOCHY LESNÍ	
[Dark green box]	PLOCHY LESNÍ
PLOCHY TECHNICKÉ INFRASTRUKTURY	
TECHNICKÁ INFRASTRUKTURA (T)	
[Grey box]	TECHNICKÁ INFRASTRUKTURA - INŽENÝRSKÉ SÍTĚ
TECHNICKÁ INFRASTRUKTURA	
- ELEKTROENERGETIKA	
[Red line]	NADZEMNÍ VEDENÍ ELEKTRICKÉ ENERGIE VN 22 KV
[Red line]	PODZEMNÍ VEDENÍ ELEKTRICKÉ ENERGIE VN 22 KV
[Red line]	NADZEMNÍ VEDENÍ ELEKTRICKÉ ENERGIE NN
[Red line]	PODZEMNÍ VEDENÍ ELEKTRICKÉ ENERGIE NN
[Red line]	TRAFOSTANICE
- PLYNÁŘENSTVÍ	
[Green line]	PLYNOVOD VTL
[Green line]	PLYNOVOD - KATODOVÁ OCHRANA
[Green line]	PLYNOVOD STL
- TELEKOMUNIKACE	
[Purple line]	KOMUNIKAČNÍ VEDENÍ
[Purple line]	RADIOVÝ SMĚROVÝ SPOJ
[Purple line]	KOMUNIKAČNÍ ZAŘÍZENÍ

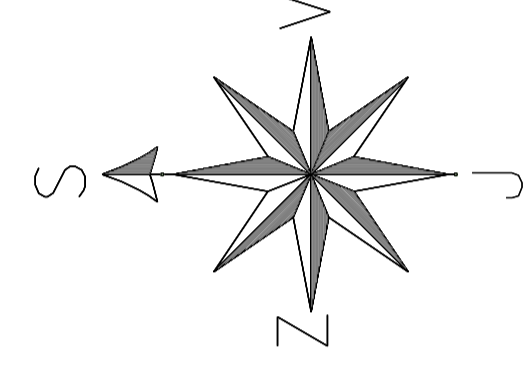

ROZVOJOVÉ PLOCHY - TYP ŠRAFY	
[Diagonal lines]	ROZVOJOVÉ PLOCHY PŘEVZATÉ Z PLÁTNĚHO ÚZEMNÍHO PLÁNU (29.5.2009)
[Horizontal lines]	ROZVOJOVÉ PLOCHY PŘEVZATÉ ZE ZMĚNY Č.1 ÚZEMNÍHO PLÁNU (4.3.2017)
[Vertical lines]	PLOCHA ÚZEMNÍ REZERVY PŘEVZATÁ ZE ZMĚNY Č.1 ÚZEMNÍHO PLÁNU (4.3.2017)
[Cross-hatch]	ROZVOJOVÉ PLOCHY PŘEVZATÉ ZE ZMĚNY Č.2 ÚZEMNÍHO PLÁNU (30.8.2020)
[Grid]	ROZVOJOVÉ PLOCHY PŘEVZATÉ ZE ZMĚNY Č.3 ÚZEMNÍHO PLÁNU

ZÁZNAM O ÚČINNOSTI
SPRÁVNÍ ORGÁN, KTERÝ POSLEDNÍ ZMĚNU ÚZEMNÍHO PLÁNU KRÁLOVICE VYDAL: Zastupitelstvo obce Královice
POŘADOVÉ ČÍSLO POSLEDNÍ ZMĚNY: Změna č.3
DATUM NABYTÍ ÚČINNOSTI POSLEDNÍ ZMĚNY:
OPRAVNĚNÁ ÚŘEDNÍ OSOBA POŘIZOVATELE: JMÉNO A PŘÍJMENÍ: Ing. Luděk Šofr FUNKCE: starosta PODPIS:
OTISK ÚŘEDNÍHO RAZÍTKA:

POŘIZOVATEL	Obecní úřad Královice
ZPRACOVATEL URBANISTICKÉ ČÁSTI DIGITÁLNÍ ZPRACOVÁNÍ	IUM AGROURBANISTICKÝ ATELIER PROJEKTOVÁ PRÁCE
ODPOVĚDNÝ PROJEKTANT	Ing. Stanislav Zeman Číslo autorizace: ČKA 02 230
NÁZEV ARCE	ZHOTOVITEL KRÁLOVICE
NÁZEV VÝKRESU	ÚPLNÉ ZNĚNÍ ÚZEMNÍHO PLÁNU PO ZMĚNĚ Č.1, Č.2, Č.3
ČÁST DOKUMENTACE	VÝKRES KONCEPCE VEŘEJNÉ INFRASTRUKTURY ELEKTRICKÁ ENERGIE, PLYN, SPOJE GRAFICKÁ DOKUMENTACE
	Ing. Martina Šaršáková ETAPA 05/2024 DATUM 05/2024 MĚŘÍTKO 1:5000 FORMÁT 690 x 650 Č. VÝKRESU 6