
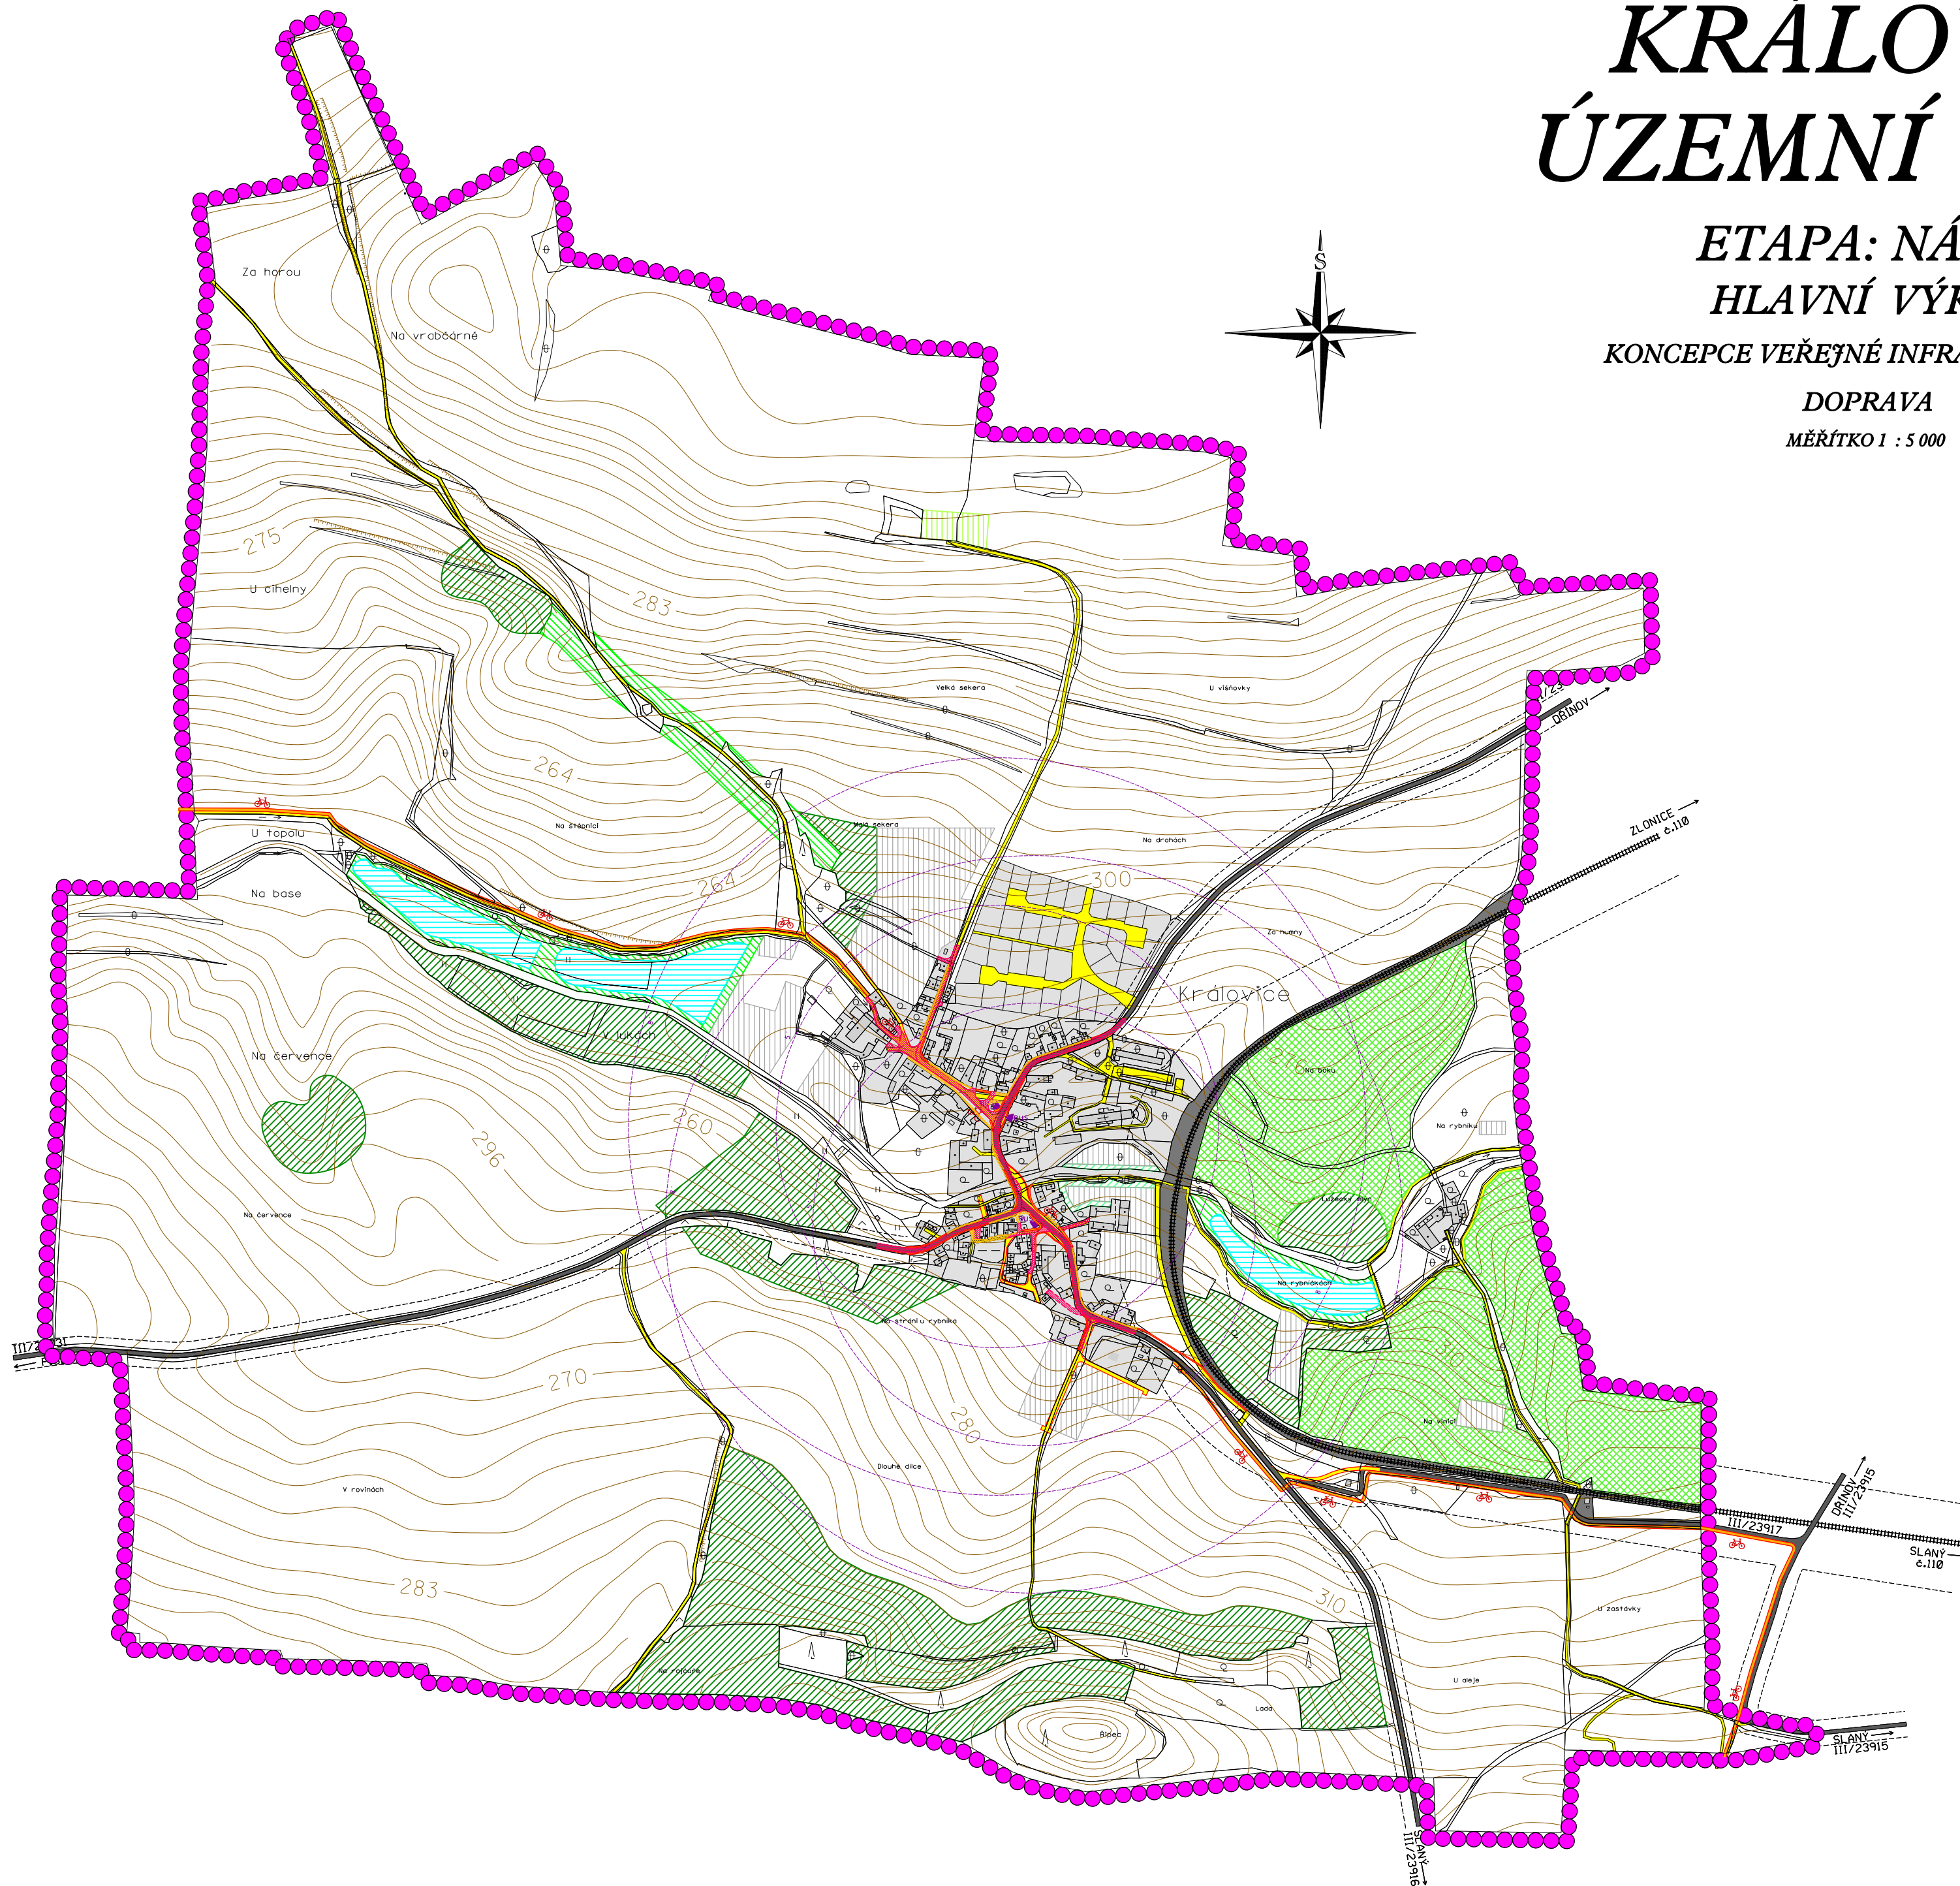


KRÁLOVICE ÚZEMNÍ PLÁN

ETAPA: NÁVRH
HLAVNÍ VÝKRES
KONCEPCE VEŘEJNÉ INFRASTRUKTURY

DOPRAVA
MĚŘÍTKO 1 : 5 000

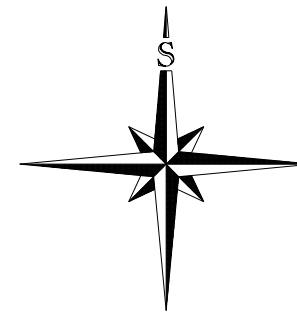

PLOCHY STABILIZOVANÉ	PLOCHY ZMĚN	
		HRANICE ŘEŠENÉHO ÚZEMÍ = HRANICE OBCE
		ZASTAVĚNÉ ÚZEMÍ
		ZASTAVITELNÉ PLOCHY
		PASTVINY
		TRVALÉ TRAVNÍ POROSTY
		LESY
		KRAJINNÁ ZELEN
		VEŘEJNÁ ZELEN
		VODNÍ TOKY A PLOCHY
		ZELEZNICE (OP 60m OD OSY ZELEZNICE A 30m OD HRANICE DRAŽNÍHO TĚLESA)
		UPRAVY SILNICE III. TŘÍDY (OP 15m)
		MÍSTNÍ KOMUNIKACE
		CHODNÍKY UPRAVENÉ - NOVÉ
		MÍSTNÍ KOMUNIKACE - ZLEPŠENÍ NEBO REKONSTRUKCE VOZOVKY
		CYKLISTICKÁ STEZKA
		KOŇSKÁ STEZKA
		ZASTÁVKA AUTOBUSU
		ČASOVÁ DOSTUPNOST K AUTOBUSOVÉ ZASTÁVCE (5 min., 8min.)
		OCHRANNÁ PÁSMA

POŘIZOVATEL	MĚSTSKÝ ÚŘAD SLANY									
PROJEKTANT URBANISTICKÉ ČÁSTI		AGROURBANISTICKÝ ATELIER PROJEKTACE, VEŘEJNÉ PRÁVO Právo 4, Smetanova 8								
ODPOVĚDNÝ PROJEKTANT	ING. STANISLAV ZEMAN									
DIGITÁLNÍ ZPRACOVÁNÍ		DIGITÁLNÍ ZPRACOVÁNÍ SLOVÁKOVÁ 140, 128 00 PRAHA 22								
NÁZEV AKCE	KRÁLOVICE ÚZEMNÍ PLÁN	<table border="1"> <tr> <td>ETAPA</td> <td>NÁVRH</td> </tr> <tr> <td>DATUM</td> <td>04/2009</td> </tr> <tr> <td>MĚŘÍTKO</td> <td>1:5 000</td> </tr> <tr> <td>FORMÁT</td> <td>A1</td> </tr> </table>	ETAPA	NÁVRH	DATUM	04/2009	MĚŘÍTKO	1:5 000	FORMÁT	A1
ETAPA	NÁVRH									
DATUM	04/2009									
MĚŘÍTKO	1:5 000									
FORMÁT	A1									
NÁZEV VÝKRESU:	KONCEPCE VEŘEJNÉ INFRASTRUKTURY - DOPRAVA	ČÍSLO VÝKRESU:								
ČÁST DOKUMENTACE	GRAFICKÁ ČÁST ÚZEMNÍHO PLÁNU	ČÍSLO PÁRE:								
		4								