



# KRÁLOVICE ÚZEMNÍ PLÁN

ETAPA: NÁVRH

HLAVNÍ VÝKRES

KONCEPCE VEŘEJNÉ INFRASTRUKTURY  
ELEKTRICKÁ ENERGIE, PLYN, SPOJE

MĚŘÍTKO 1 : 5 000

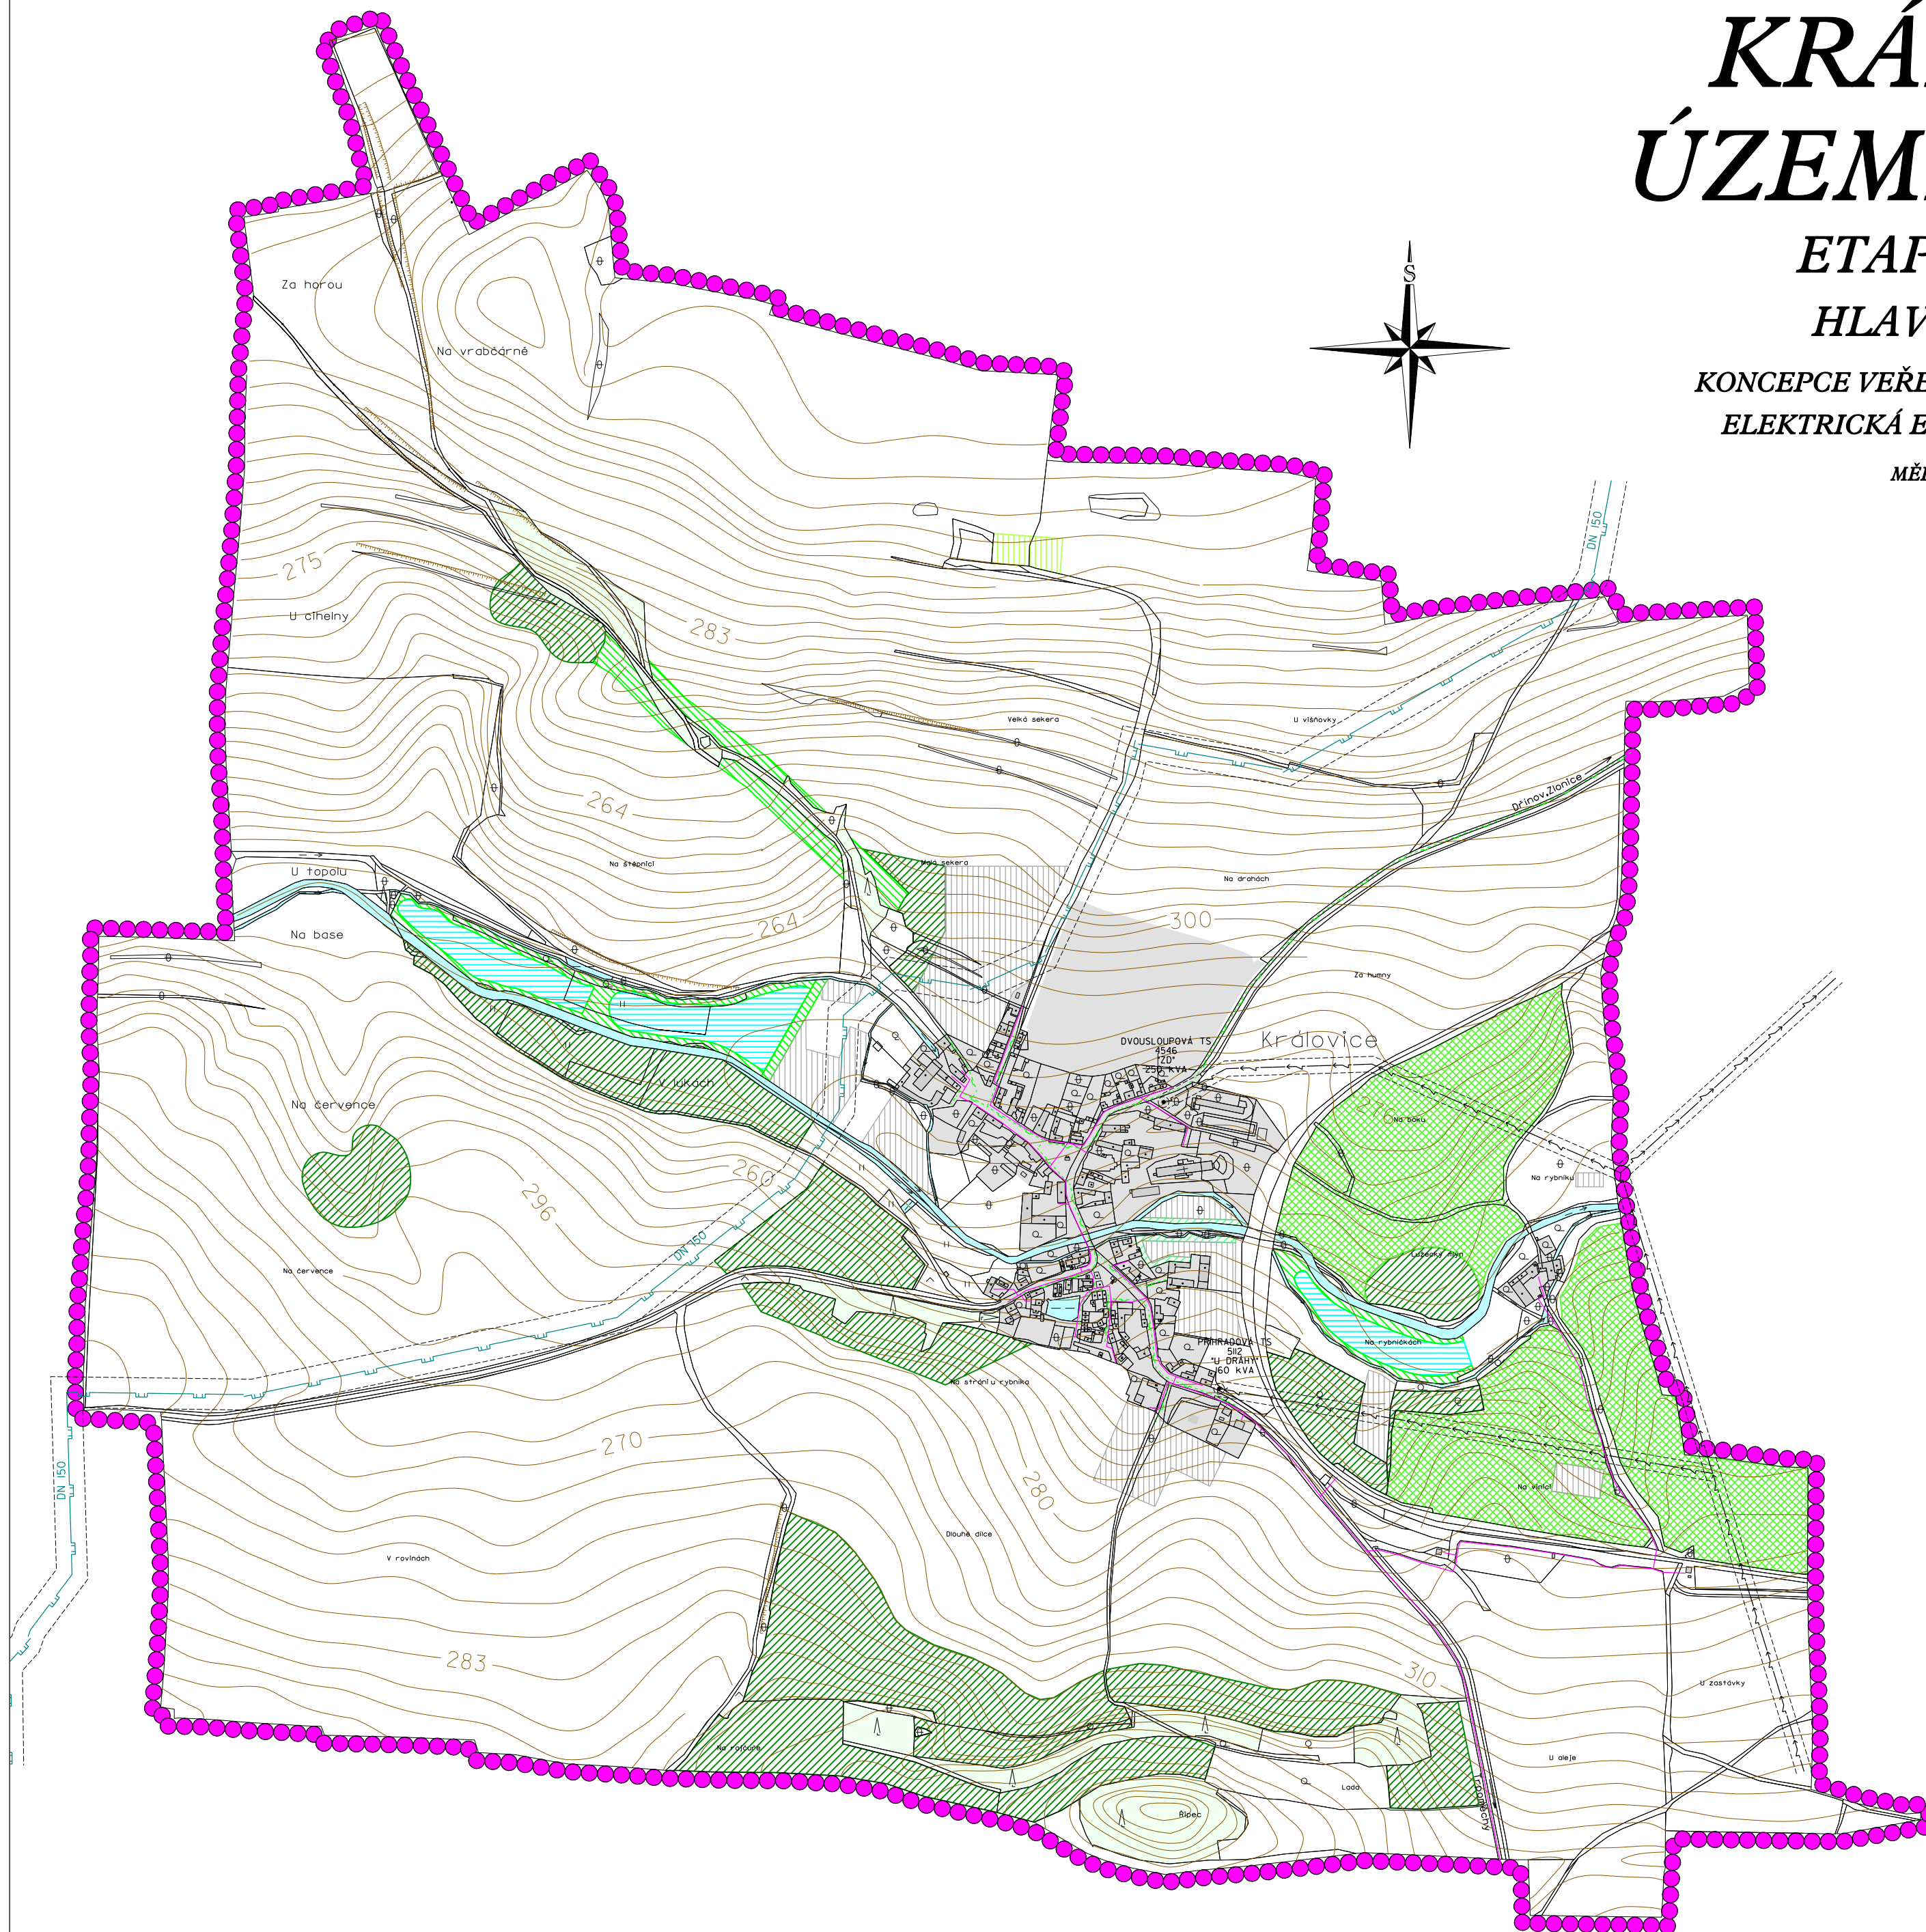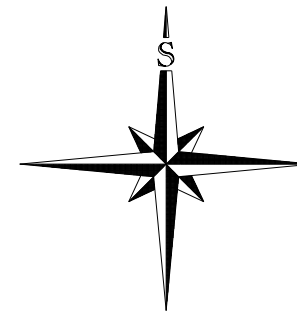

- |  |                      |  |             |                                       |
|--|----------------------|--|-------------|---------------------------------------|
|  | PLOCHY STABILIZOVANÉ |  | PLOCHY ZMĚN | HRANICE REŠENÉHO ÚZEMÍ = HRANICE OBCE |
|  |                      |  |             | ZASTAVENÉ ÚZEMÍ                       |
|  |                      |  |             | ZASTAVITELNÉ PLOCHY                   |
|  |                      |  |             | PASTVINY                              |
|  |                      |  |             | TRVALÉ TRAVNÍ POROSTY                 |
|  |                      |  |             | LESY                                  |
|  |                      |  |             | KRAJINNÁ ZELEN                        |
|  |                      |  |             | VEŘEJNÁ ZELEN                         |
|  |                      |  |             | VODNÍ TOKY A PLOCHY                   |
|  |                      |  |             | OCHRANNÁ A BEZPEČNOSTNÍ PÁSMA         |
- 
- |                    |   |
|--------------------|---|
| ELEKTRICKÁ ENERGIE |   |
|                    | VENKOVNÍ VEDENÍ ELEKTRICKÉ ENERGIE 22 kV (OP 10m) |
|                    | TRAFOSTANICE (OP 7m)                              |
- 
- |      |                                 |
|------|---------------------------------|
| PLYN |                                 |
|      | PLYNOVODNÍ POTRUBÍ VTL (BP 20m) |
|      | PLYNOVODNÍ POTRUBÍ STL          |
- 
- |       |               |
|-------|---------------|
| SPOJE |               |
|       | SPOJOVÝ KABEL |

POŘIZOVATEL	MĚSTSKÝ ÚŘAD SLANÝ	
PROJEKTANT URBANISTICKÉ ČÁSTI		AGROURBANISTICKÝ ATELIER PRÁHA 4, ŠUMPERSKÁ 8
ODPOVĚDNÝ PROJEKTANT	ING. STANISLAV ZEMAN	
DIGITÁLNÍ ZPRACOVÁNÍ		DIGITÁLNÍ ZPRACOVÁNÍ VYSOKÉ ŠKOLY TECHNICKÉ V BRNĚ 602 003, BRNO 602 003
NÁZEV AKCE	KRÁLOVICE ÚZEMNÍ PLÁN	ETAPA: NÁVRH DATUM: 04/2009 MĚŘÍTKO: 1:5 000 FORMÁT: A1
NÁZEV VÝKRESU: KONCEPCE VEŘEJNÉ INFRASTRUKTURY - ELEKTRICKÁ ENERGIE, PLYN, SPOJE	ČÍSLO VÝKRESU: 6	ČÍSLO PÁRE:
ČÁST DOKUMENTACE	GRAFICKÁ ČÁST ÚZEMNÍHO PLÁNU	