KRÁLOVICE

ODŮVODNĚNÍ ÚZEMNÍHO PLÁNU

KOORDINAČNÍ VÝKRES
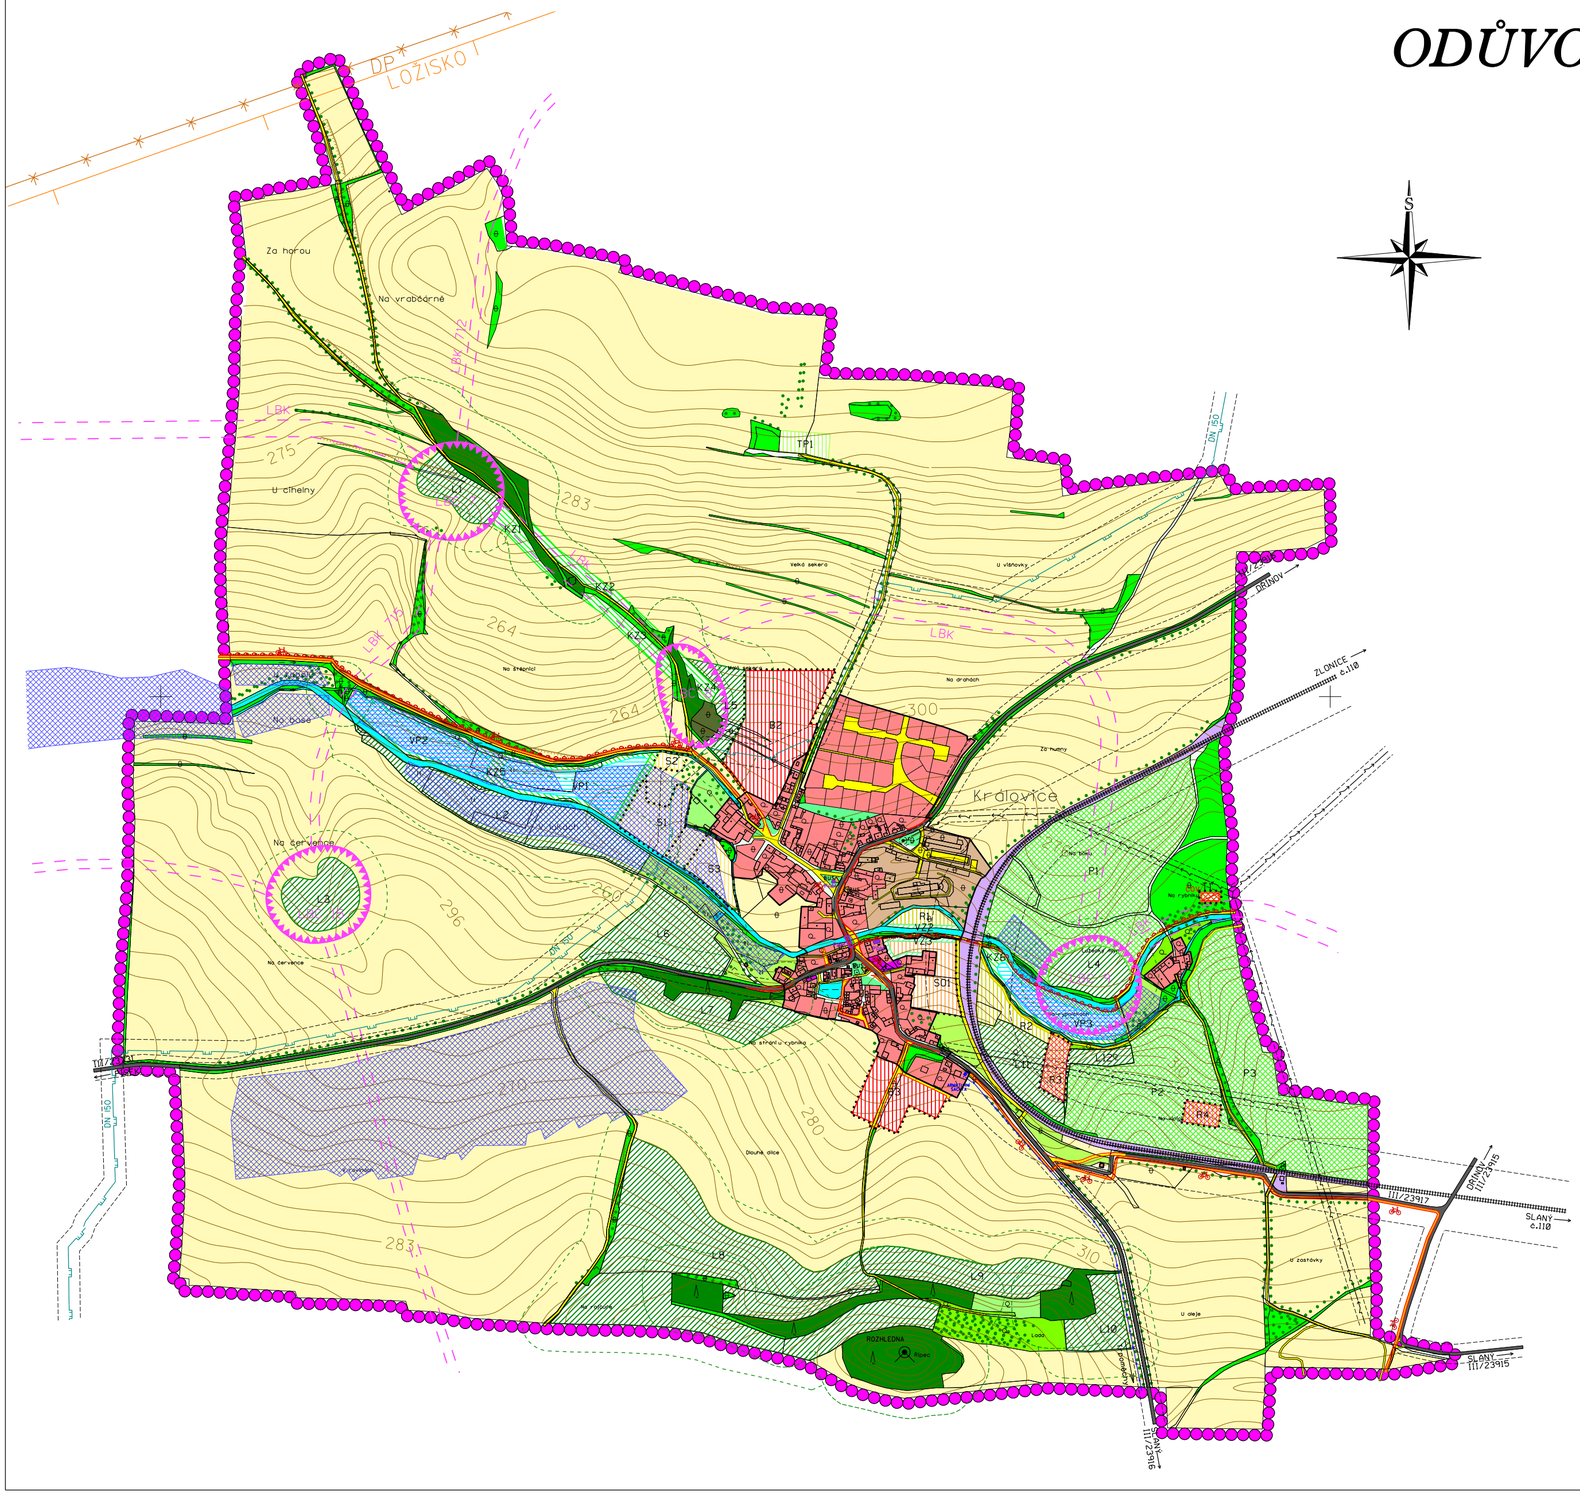
MĚŘÍTKO 1 : 5 000