



KRÁLOVICE ÚZEMNÍ PLÁN

ETAPA: NÁVRH

VEŘEJNĚ PROSPĚŠNÉ STAVBY

VEŘEJNĚ PROSPĚŠNÁ OPATŘENÍ A ASANACE

MĚŘÍTKO 1 : 5 000

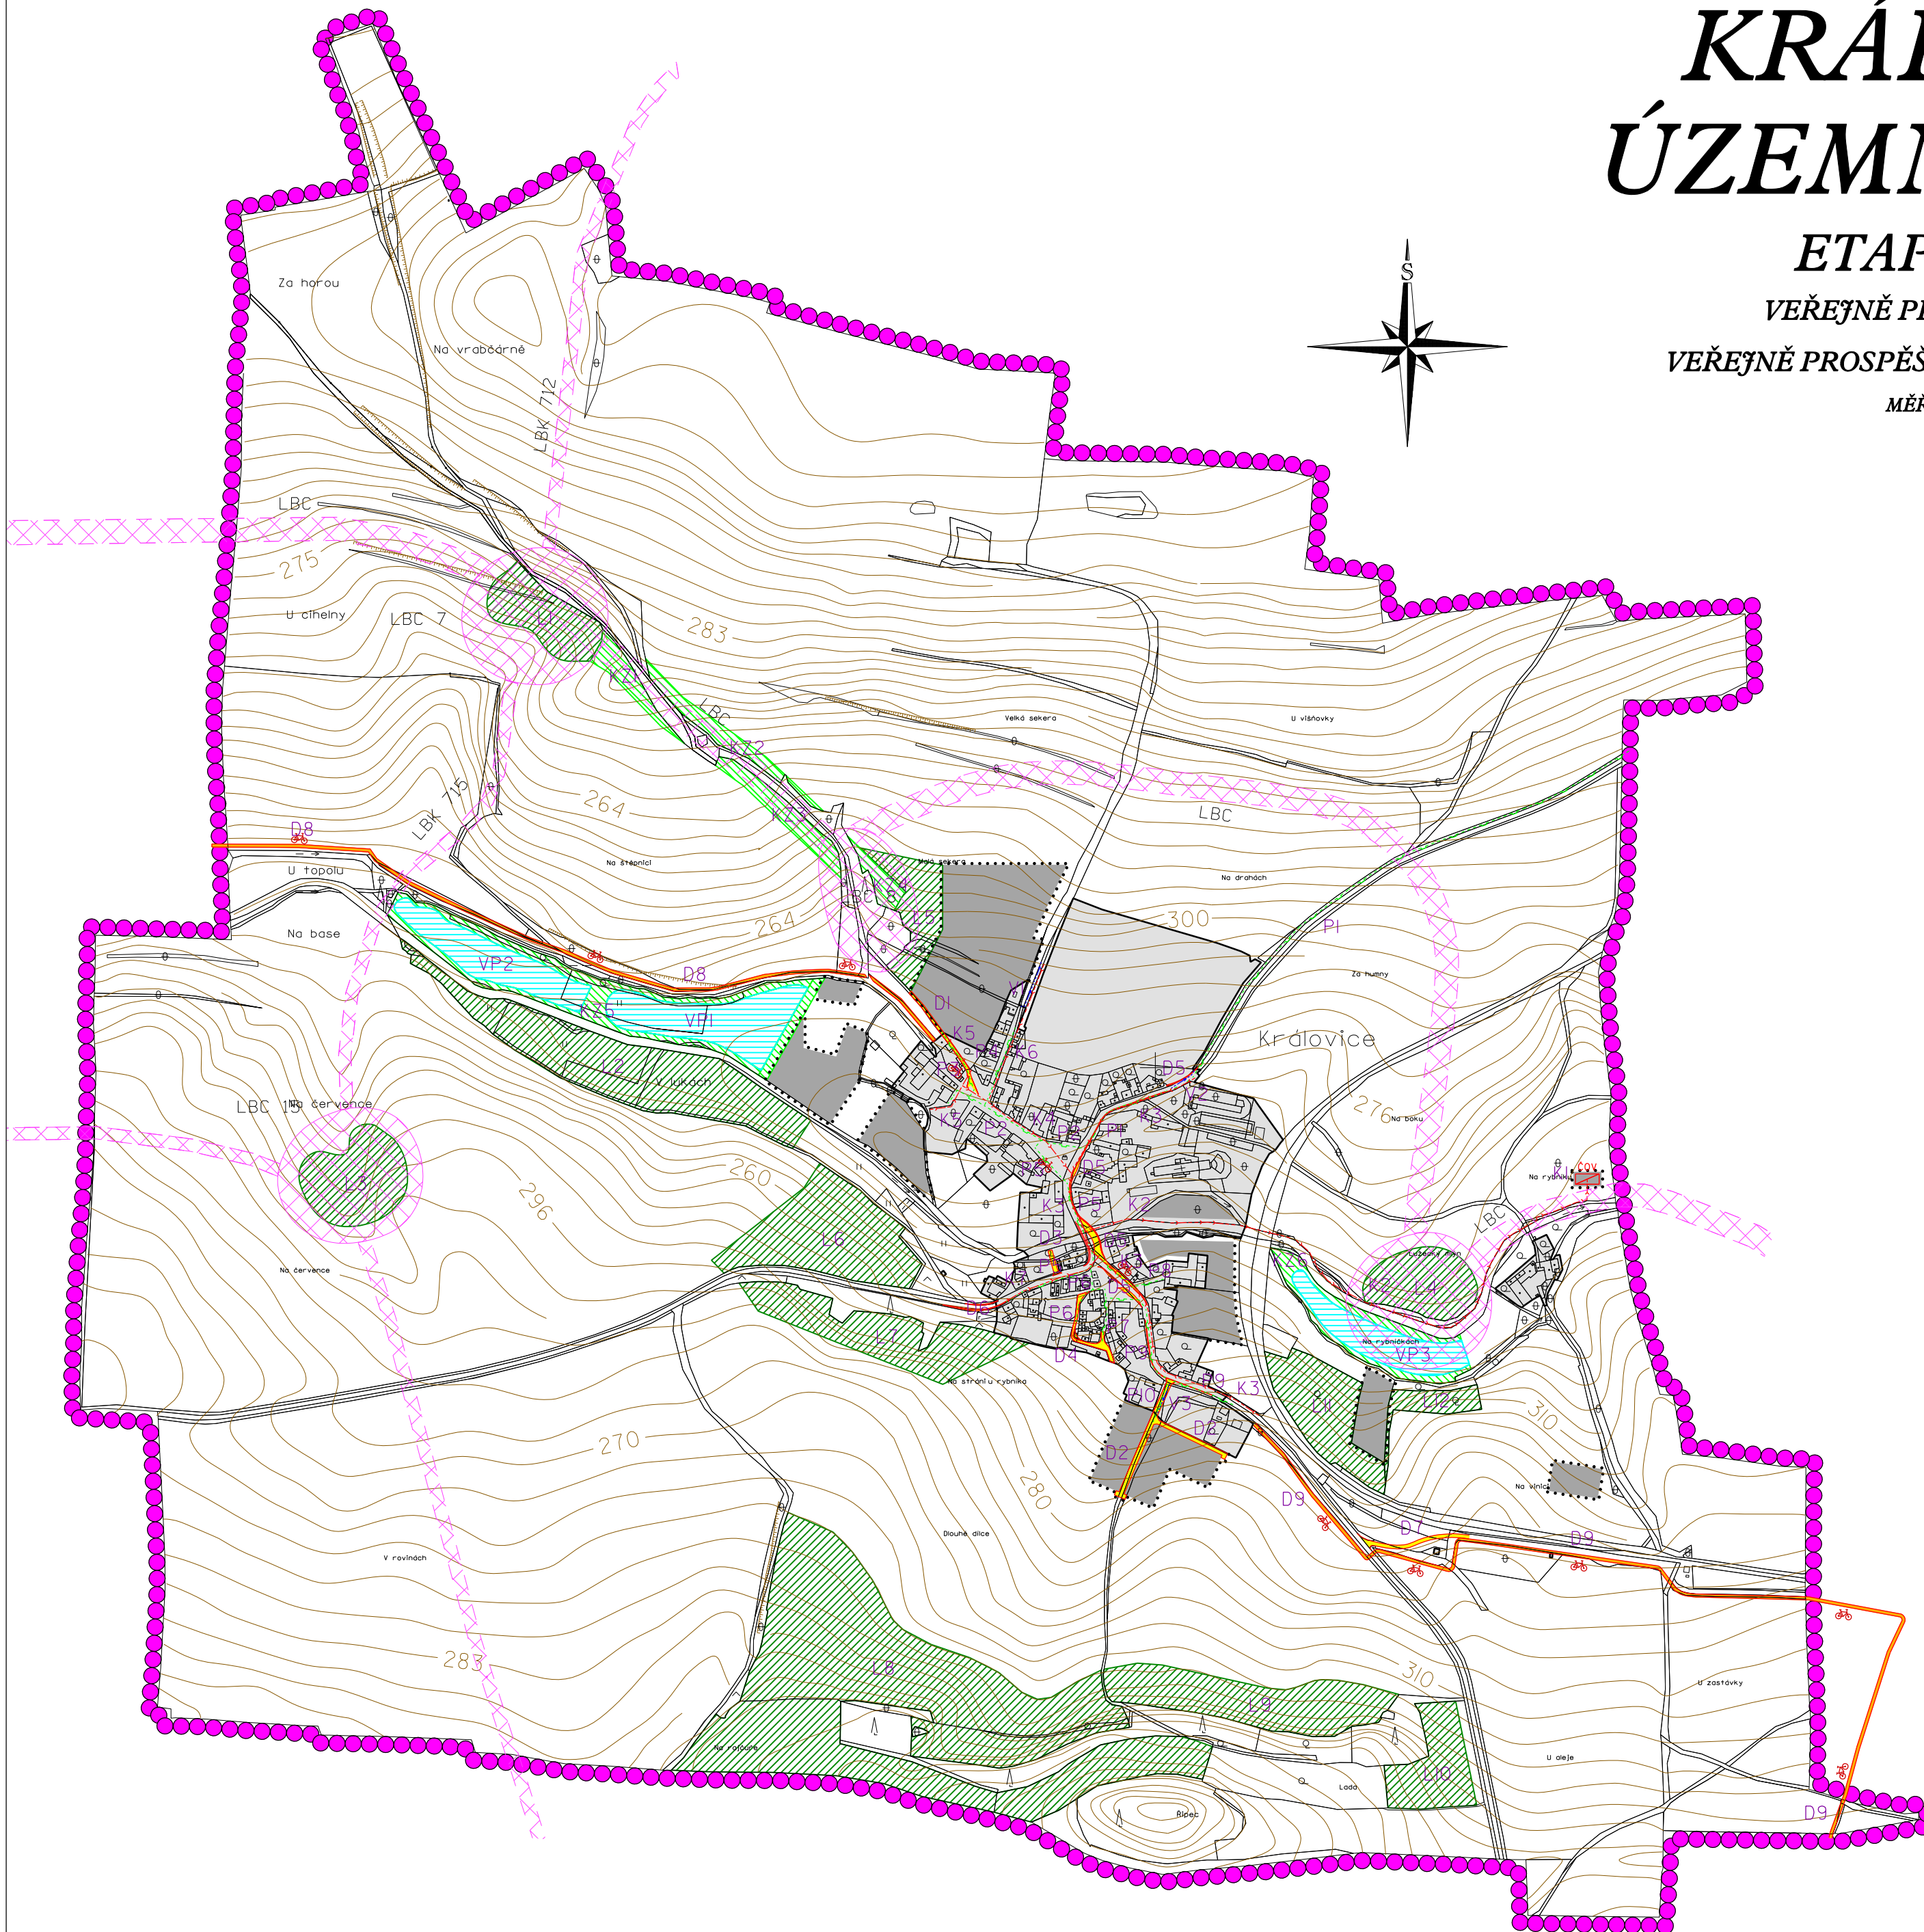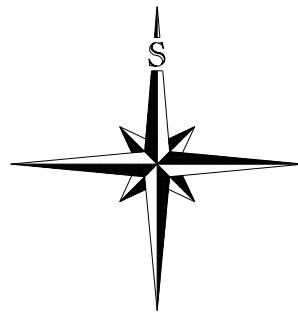

PLANT

● ● ●

HRANICE ŘEŠENÉHO ÚZEMÍ = HRANICE O

1

ZASTAVITELNÉ PLOCHY

HRANICE ZASTAVĚNÉHO ÚZEMÍ

HRANICE ZASTAVITELNÝCH PLOCH

PLOCHY A KORIDORY S MOŽNOSTÍ VYVLASTNĚNÍ I UPLATNĚNÍ
PŘEDKUPNÍHO PRÁVA (DLE §170 A §101ZÁKONA č.183/2006 Sb.)

VEŘEJNĚ PROSPĚŠNÉ STAVIDOPRA

 MÍSTNÍ KOMUNIKACE DI – D4

ÚPRAVY SILNICE III. TŘÍDY D5 - D7

 CYKLOSTEZKY D8, D9

ZÁSOBOVÁNÍ VODY

 VODOVODNÍ POTRUBÍ VI - V3

PLY

 STL PLYNOVODNÍ POTRUBÍ

KANALIZA

 ČISTÍRNA ODPADNÍCH VOD (ČOV)

 KANALIZAČNÍ POTRUBÍ K2 - K7

VEŘEJNĚ PROSPĚŠNÁ OPATŘENÍ

 VODNÍ NÁDRŽE VPI - VP3

 LESY LI - LI2

 KRAJINNÁ ZELEŇ KZI - KZ6

ÚZEMNÍ SYSTÉM EKOLOGICKÉ STABILITY

 LOKÁLNÍ BIOCENTRUM (LBC) - K ZALOŽENÍ

LOKÁLNÍ BIOKORIDOR (LBK) - K ZALOŽENÍ

PORIZOVATEL

MĚSTSKÝ ÚŘAD SLANÝ

PROJEKTANT URBANISTICKÉ ČÁSTI

AGROURBANISTICKÝ ATELIER

mapy a územní plánování

Průh. a Šumavské 8

ODPOVĚDNÝ PROJEKTANT

ING. STANISLAV ZEMAN

DIGITÁLNÍ ZPRACOVÁNÍ

INÁTO

DIGITÁLNÍ ZPRACOVÁNÍ

ŠTÍPÁNEK 1990, 12345 MÚL, 234 56

NÁZEV AKCE

KRÁLOVICE
ÚZEMNÍ PLÁN

ETAPA

NÁVRH

DATUM

04/2009

MĚŘITKO

1:5 000

FORMÁT

A1

NÁZEV VÝKRESU: VEREJNÉ PROSPĚŠNÉ STAVBY,
VEREJNÉ PROSPĚŠNÁ OPATŘENÍ ASANACE

ČÍSLO VÝKRESU:ČÍSLO PŘEŘ:

ČÁST DOKUMENTACE

GRAFICKÁ ČÁST
ÚZEMNÍHO PLÁNU

7