KRÁLOVICE

ODŮVODNĚNÍ ÚZEMNÍHO PLÁNU

PŘEDPOKLÁDANÉ ZÁBORY PŮDNÍHO FONDU

MĚŘÍTKO 1 : 5 000

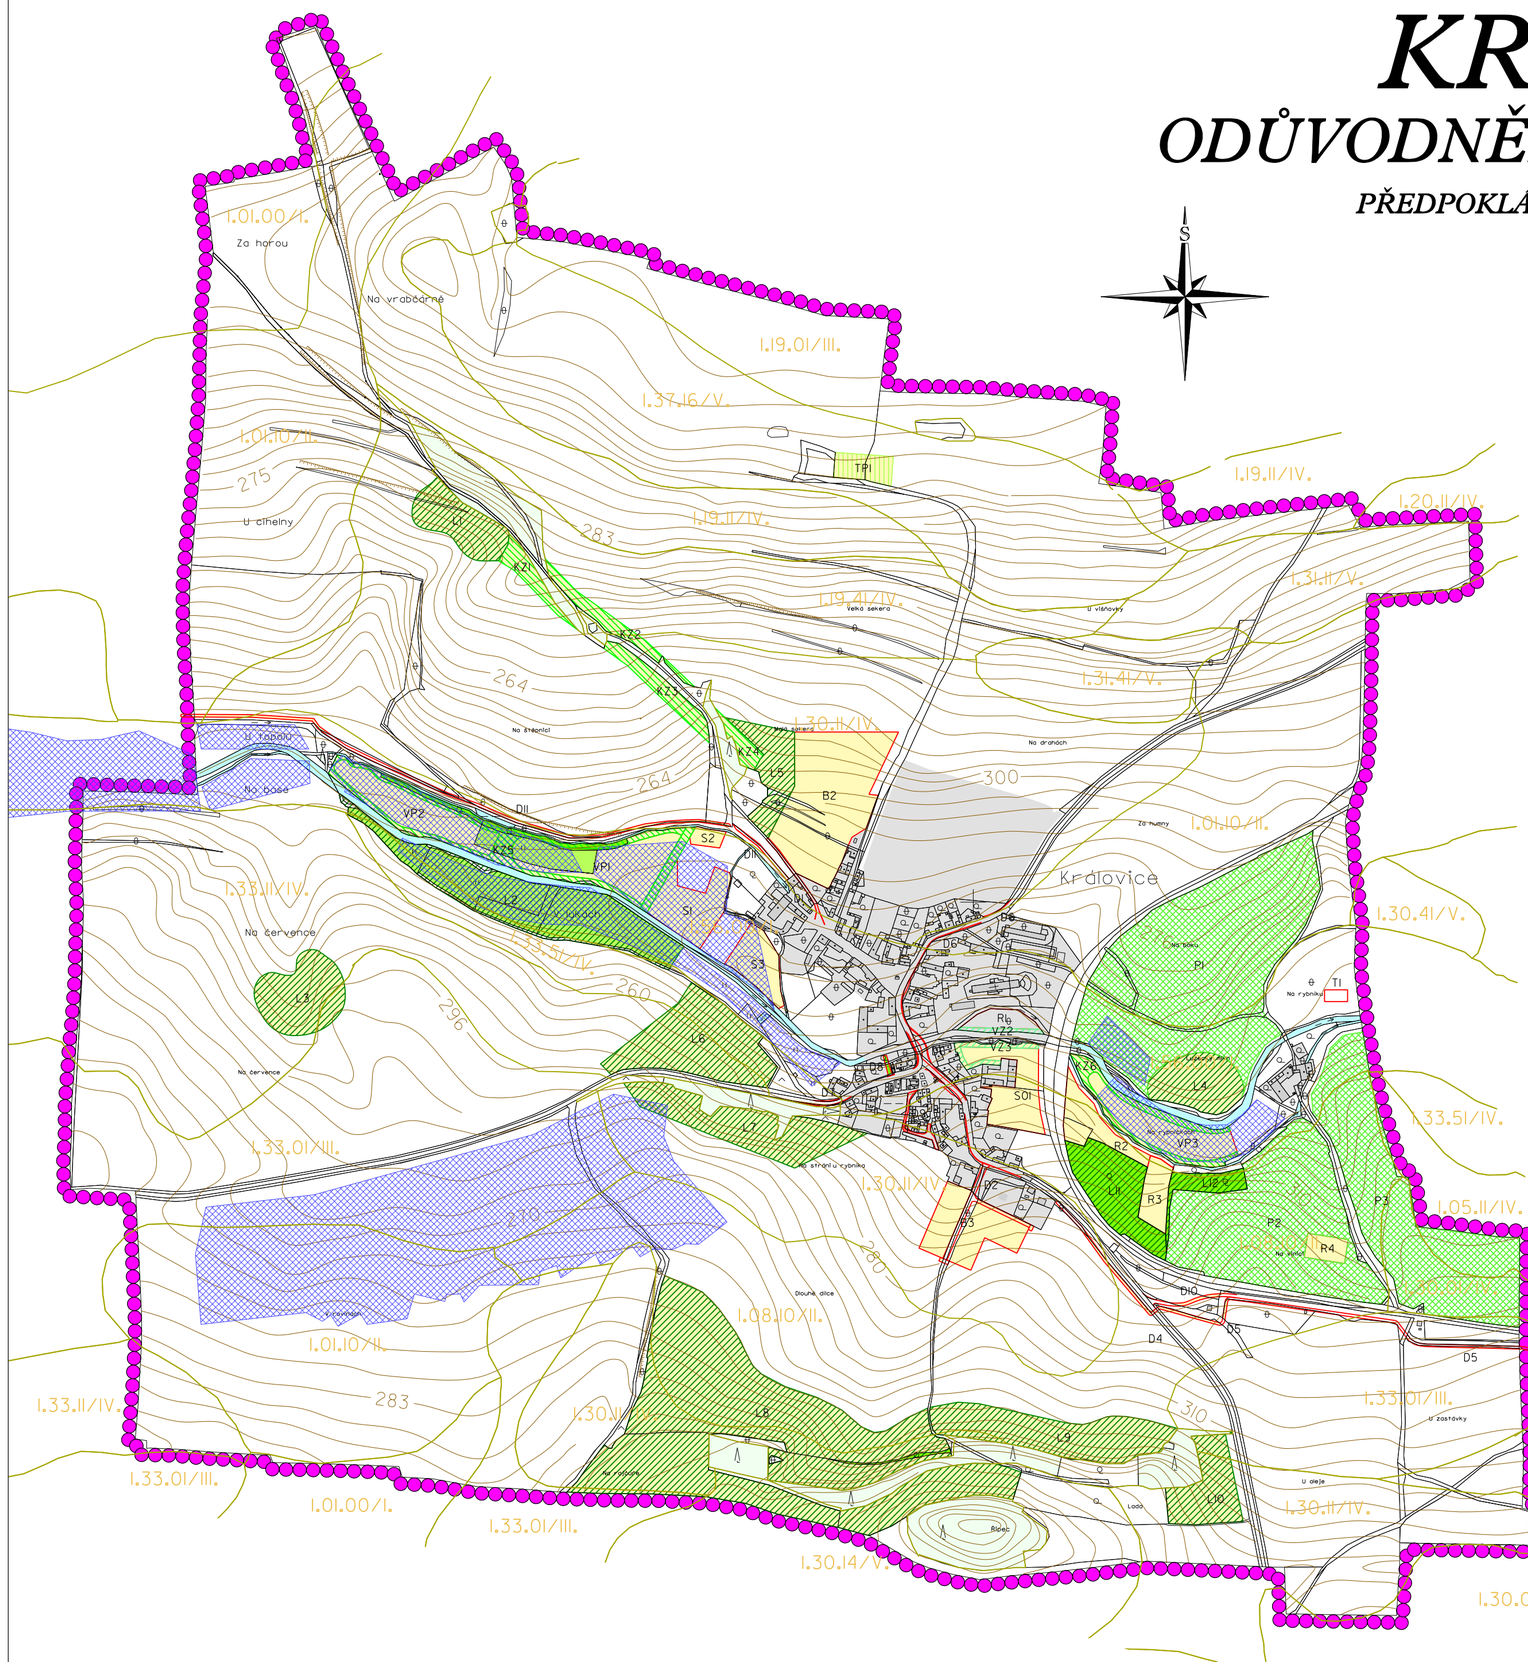

- HRANICE ŘEŠENÉHO ÚZEMÍ = HRANICE OBCE
- ZASTAVĚNÉ ÚZEMÍ
- LESY
- VODNÍ TOKY A PLOCHY
- MELIORACE
- OHRANIČENÍ BONITOVANÝCH PŮDNĚ EKOLOGICKÝCH JEDNOTEK - (BPEJ)
- I.19.04/IV. KÓD BPEJ/TŘÍDA OCHRANY
- HRANICE ZASTAVITELNÝCH PLOCH

ZÁBOR ZPF A PUPFL:

- ORNÁ PŮDA
- ZAHRADY,SADY
- TRVALÉ TRAVNÍ POROSTY

- ZMĚNA KULTURY NA PASTVINY
- ZMĚNA KULTURY NA TRVALÉ TRAVNÍ POROSTY
- NÁVRH LESA
- NÁVRH KRAJINNÉ ZELENĚ
- NÁVRH VEŘEJNÉ ZELENĚ

POŘIZOVATEL	MĚSTSKÝ ÚŘAD SLANÝ	
PROJEKTANT URBANISTICKÉ ČÁSTI	AGROURBANISTICKÝ ATELIÉR	
ODPOVĚDNÝ PROJEKTANT	ING. STANISLAV ZEMAN	
DIGITÁLNÍ ZPRACOVÁNÍ	DIGITÁLNÍ ZPRACOVÁNÍ	
NÁZEV AKCE: KRÁLOVICE ÚZEMNÍ PLÁN	ETAPA	
	DATUM	04/2009
	MĚŘÍTKO	1:5 000
	FORMÁT	A1
NÁZEV VÝKRESU: PŘEDPOKLÁDANÉ ZÁBORY PŮDNÍHO FONDU	ČÍSLO VÝKRESU: 10	ČÍSLO PARÉ:
ČÁST DOKUMENTACE GRAFICKÁ ČÁST ODŮVODNĚNÍ ÚZEMNÍHO PLÁNU		