


# Královice

## Změna Územního plánu č.1 - ODŮVODNĚNÍ

### "KOORDINAČNÍ VÝKRES" - MĚŘÍTKO 1:5000

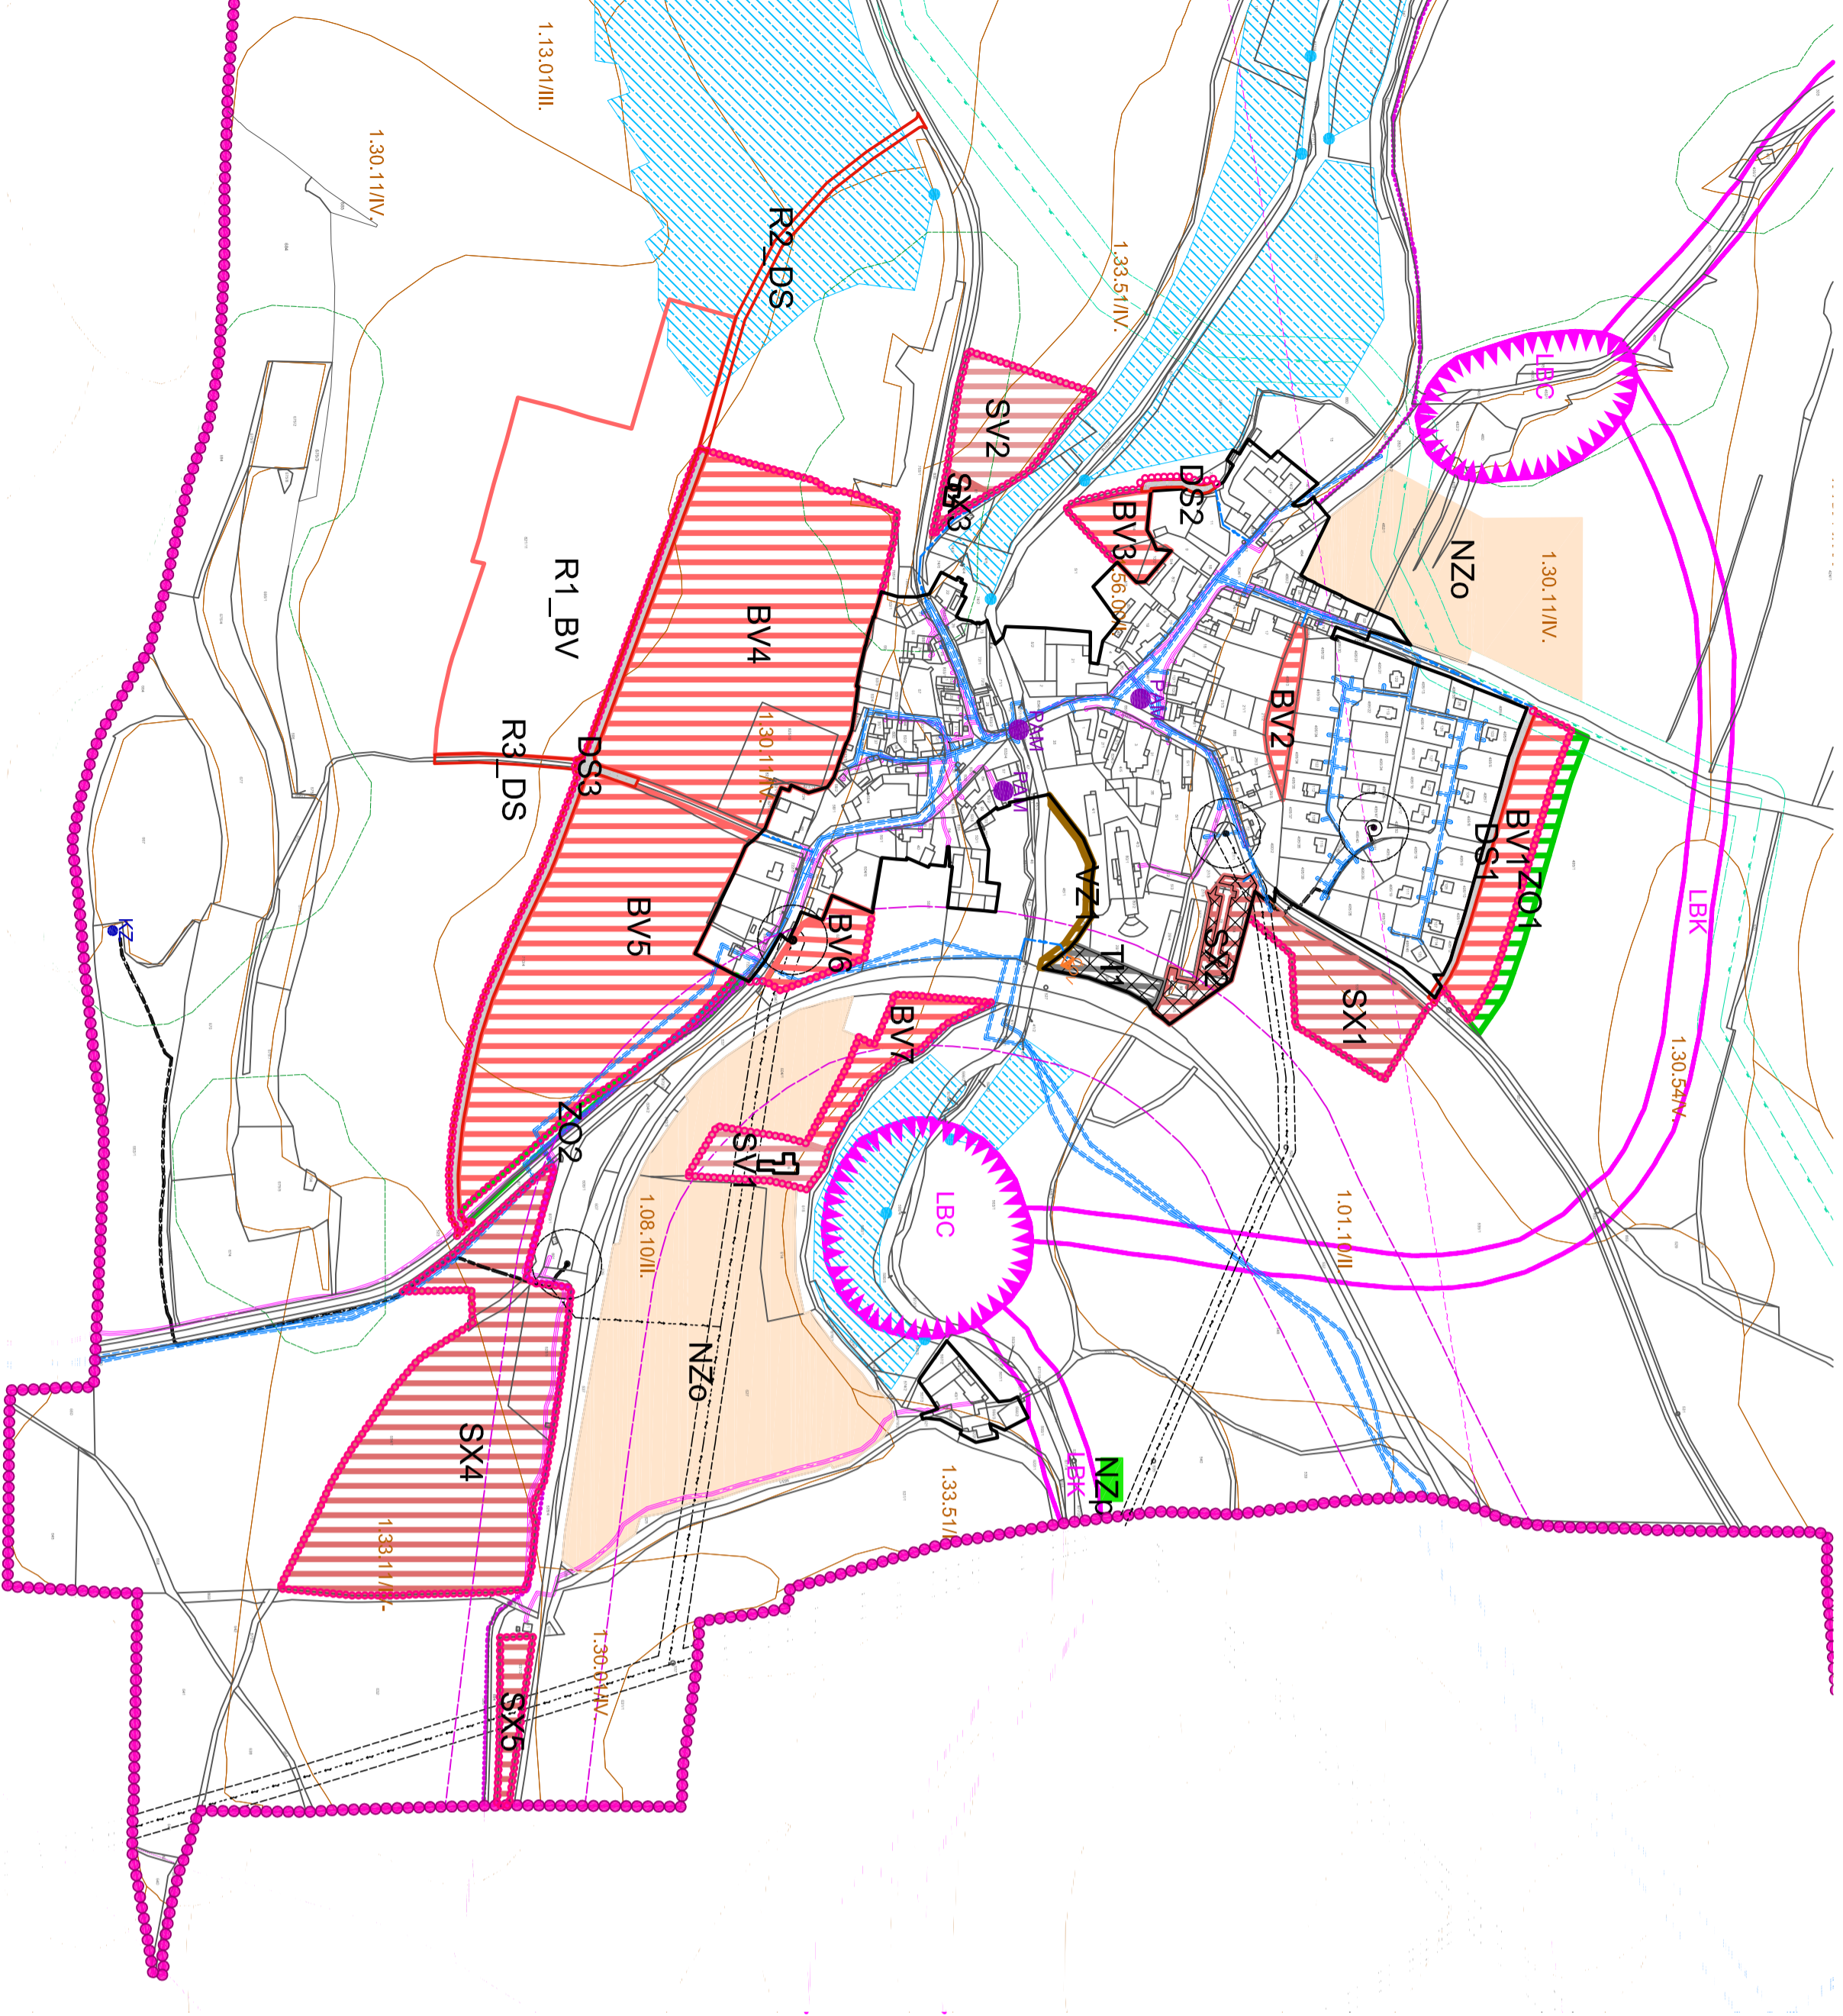

#### LEGENDA:

	HRANICE		HRANICE ŘEŠENÉHO ÚZEMÍ		HRANICE ZASTAVĚNÉHO ÚZEMÍ		HRANICE ZASTAVITELNÉHO ÚZEMÍ
	STAV:		NAVRH:		REZERVA:		PLOCHA PŘESTAVBY

	PLOCHY BYDLENÍ:		BYDLENÍ		- V RODINNÝCH DOMĚCH - VEJKOVSKÉ (BV)				
	PLOCHY SMÍŠENÉ OBVTNĚ:		PLOCHY SMÍŠENÉ OBVTNĚ		- VEJKOVSKÉ (SV)		PLOCHY SMÍŠENÉ OBVTNĚ		- SPECIFICKÉ (SX)

	PLOCHY VÝROBY A SKLADOVÁNÍ:		VÝROBA A SKLADOVÁNÍ		- ZEMĚDĚLSKÁ VÝROBA (VZ)				
	PLOCHY DOPRAVNÍ INFRASTRUKTURY:		DOPRAVNÍ INFRASTRUKTURA - SILNIČNÍ (DS):		MÍSTNÍ KOMUNIKACE		OP KOMUNIKACE III. TŘÍDY		CYKLOSTEZKA
	DOPRAVNÍ INFRASTRUKTURA - ŽELEZNIČNÍ (DZ):		OP ŽELEZNIČNÍ DRÁHY						

	PLOCHY TECHNICKÉ INFRASTRUKTURY:		TECHNICKÁ INFRASTRUKTURA - INŽENÝRSKÉ SÍTĚ (TI):		KANALIZACE		PLOCHA TECHNICKÉ INFRASTRUKTURY		- ČOV		ČOV
	ZÁSOBOVÁNÍ VODOU		VODOVODNÍ SÍŤ (OP 1.5M)		ELEKTRICKÁ ENERGIE		VEDENÍ ELEKTRICKÉ ENERGIE (OP 10M)		TRAFOSTANICE (OP 30M)		
	PLYN		VEDENÍ PLYNU (BP 20M)		SPOLJE		KOMUNIKAČNÍ VEDENÍ (OP 1.5M)		KOMUNIKAČNÍ ZAŘÍZENÍ		

	PLOCHY ZEMĚDĚLSKÉ:		PLOCHY ZEMĚDĚLSKÉ		PLOCHA PŘÍRODNÍ (NZP)		PLOCHY ZEMĚDĚLSKÉ		- ORNÁ PŮDA (NZO)
	PLOCHY ZELENĚ:		ZELENÍ		- OCHRANĀ A IZOLAČNÍ (ZO)				

	LIMITY		OP LESA		
	ÚZEMNÍ SYSTÉM EKOLOGICKÉ STABILITY (ÚSES- není řešen změnou ÚP)		LOKÁLNÍ BIOCENTRUM (NEFUNKČNÍ)		LOKÁLNÍ BIOKORIDOR (NEFUNKČNÍ)

	ZEMĚDĚLSKÝ PŮDNÍ FOND (ZPF)		HRANICE BPEJ		
	1.01-101I		ČÍSLO BPEJ A TŘÍD OCHRANY ZEMĚDĚLSKÉ PŮDY (I.-V.)		
	INVESTICE DO PŮDY ZA ÚČELEM ZLEPŠENÍ PŮDNÍ ÚRODNOSTI		PODROBNÉ ODVODŇOVACÍ ZAŘÍZENÍ		MELIORACE (ODVODNĚNÍ)



<b>Pořizovatel:</b>	Obec Královice		
<b>Zpracovatel urbanistické části:</b>	<b>AUA - Agrourbanistický</b>		
<b>Digitální zpracování:</b>	<b>atelier</b>		
<b>Odpovědný projektant:</b>	Ing. Stanislav Zeman	<b>Hlavní projektant:</b>	Ing.arch. Václava Dandová
<b>Název akce:</b>	Královice	<b>Etapa: Návrh</b>	
<b>Název výkresu:</b>	Změna Územního plánu č.1	<b>Datum: 6/2013</b>	
		<b>Měřítko: 1:5000</b>	
		<b>Formát: A2</b>	
		<b>PRODLOUŽENÁ</b>	
<b>Část dokumentace:</b>	Odůvodnění	<b>Číslo výkresu:</b>	<b>6</b>