

KRÁLOVICE


ÚPLNÉ ZNĚNÍ ÚZEMNÍHO PLÁNU PO ZMĚNĚ Č.2

"VÝKRES KONCEPCE VEŘEJNÉ INFRASTRUKTURY"

ELEKTRICKÁ ENERGIE, PLYN, SPOJE,


OBČANSKÉ VYBAVENÍ VEŘEJNÉ INFRASTRUKTURY, VEŘEJNÁ PROSTRANSTVÍ

Měřítko 1:5000

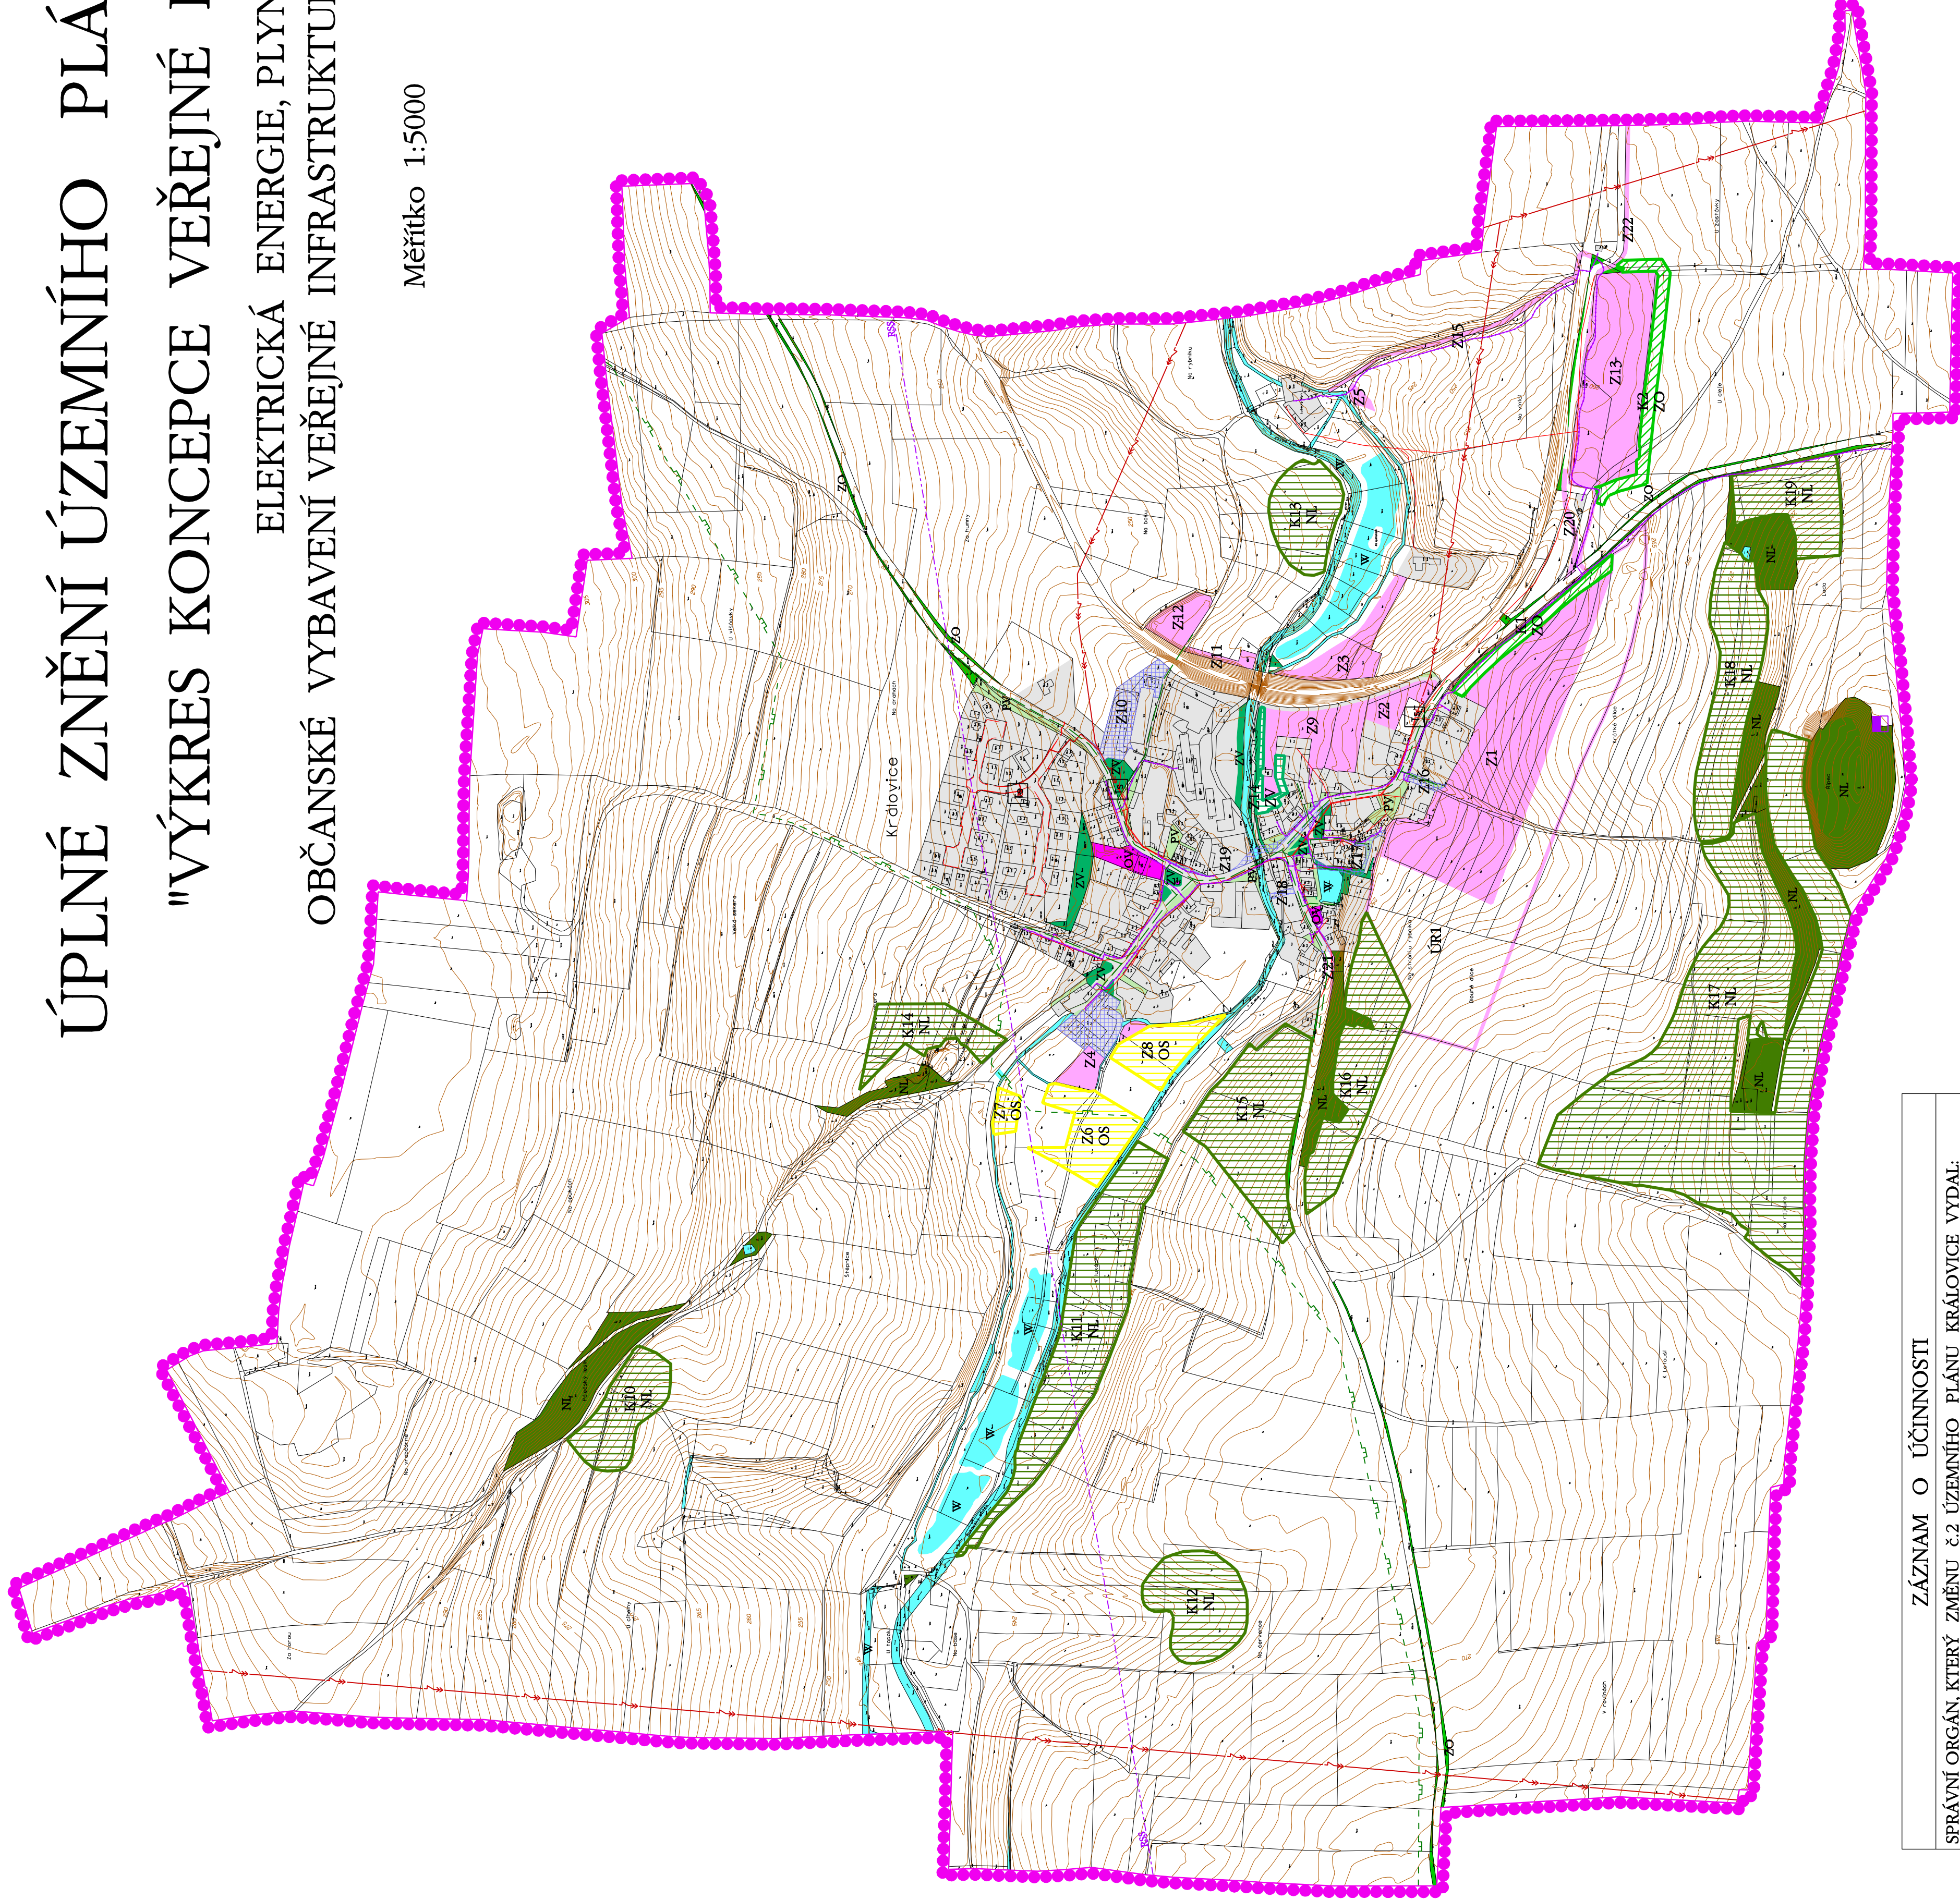

LEGENDA	
EV	EV
HRANICE	HRANICE
HRANICE ŘEŠENÉHO ÚZEMÍ	HRANICE ŘEŠENÉHO ÚZEMÍ
ZASTAVĚNÉ ÚZEMÍ	ZASTAVĚNÉ ÚZEMÍ
ZASTAVITELNÉ PLOCHY	ZASTAVITELNÉ PLOCHY
ÚZEMNÍ REZERVA	ÚZEMNÍ REZERVA
Z1	Z1
ÚR1	ÚR1
K1	K1
PLOCHY ZMĚN V KRAJINĚ (K1, K2, K10 - K19)	PLOCHY ZMĚN V KRAJINĚ (K1, K2, K10 - K19)
PLOCHY PŘESTAVBY	PLOCHY PŘESTAVBY
PLOCHY S ROZDÍLNÝM VYUŽITÍM ÚZEMÍ	
PLOCHY OBČANSKÉHO VYBAVENÍ	
OV	OV
OBČANSKÉ VYBAVENÍ - VEŘEJNÁ INFRASTRUKTURA	OBČANSKÉ VYBAVENÍ - VEŘEJNÁ INFRASTRUKTURA
OBČANSKÉ VYBAVENÍ - TĚLOVÝCHOVNÁ A SPORTOVNÍ ZAŘÍZENÍ	OBČANSKÉ VYBAVENÍ - TĚLOVÝCHOVNÁ A SPORTOVNÍ ZAŘÍZENÍ
PLOCHY VEŘEJNÝCH PROSTRANSTVÍ	
PV	PV
VEŘEJNÁ PROSTRANSTVÍ	VEŘEJNÁ PROSTRANSTVÍ
ZV	ZV
VEŘEJNÁ PROSTRANSTVÍ - VEŘEJNÁ ZELEŇ	VEŘEJNÁ PROSTRANSTVÍ - VEŘEJNÁ ZELEŇ
PLOCHY ZELEŇ	
ZO	ZO
ZELEŇ - OCHRANNÁ A IZOLAČNÍ	ZELEŇ - OCHRANNÁ A IZOLAČNÍ
PLOCHY VODNÍ A VODOHOSPODÁŘSKÉ	
W	W
PLOCHY VODNÍ A VODOHOSPODÁŘSKÉ	PLOCHY VODNÍ A VODOHOSPODÁŘSKÉ
PLOCHY LESNÍ	
NL	NL
PLOCHY LESNÍ	PLOCHY LESNÍ

EV	EV
TECHNICKÁ INFRASTRUKTURA	
- ELEKTROENERGETIKA	
NADZEMNÍ VEDENÍ ELEKTRICKÉ ENERGIE VN 22 kV	NADZEMNÍ VEDENÍ ELEKTRICKÉ ENERGIE VN 22 kV
PODZEMNÍ VEDENÍ ELEKTRICKÉ ENERGIE VN 22 kV	PODZEMNÍ VEDENÍ ELEKTRICKÉ ENERGIE VN 22 kV
NADZEMNÍ VEDENÍ ELEKTRICKÉ ENERGIE NN	NADZEMNÍ VEDENÍ ELEKTRICKÉ ENERGIE NN
PODZEMNÍ VEDENÍ ELEKTRICKÉ ENERGIE NN	PODZEMNÍ VEDENÍ ELEKTRICKÉ ENERGIE NN
TRAFOSTANICE	TRAFOSTANICE
- PLYNÁŘENSTVÍ	
PLYNOVOD VTL	PLYNOVOD VTL
PLYNOVOD - KATODOVÁ OCHRANA	PLYNOVOD - KATODOVÁ OCHRANA
PLYNOVOD STL	PLYNOVOD STL
- TELEKOMUNIKACE	
KOMUNIKAČNÍ VEDENÍ	KOMUNIKAČNÍ VEDENÍ
RADIOVÝ SMĚROVÝ SPOJ	RADIOVÝ SMĚROVÝ SPOJ
KOMUNIKAČNÍ ZAŘÍZENÍ	KOMUNIKAČNÍ ZAŘÍZENÍ

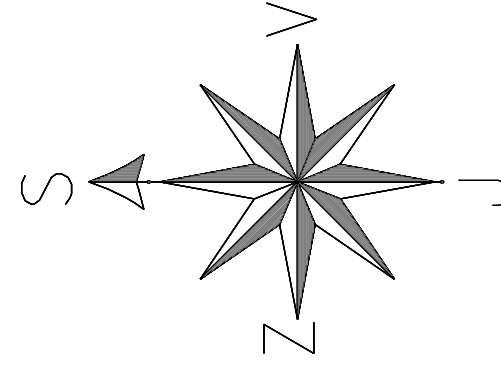

ROZVOJOVÉ PLOCHY - TYP ŠRAFY

ROZVOJOVÉ PLOCHY PŘEVZATÉ Z PLATNÉHO ÚZEMNÍHO PLÁNU (29.5.2009)

ROZVOJOVÉ PLOCHY PŘEVZATÉ ZE ZMĚNY č.1 ÚZEMNÍHO PLÁNU (4.3.2017)

PLOCHA ÚZEMNÍ REZERVOVY PŘEVZATÁ ZE ZMĚNY č.1 ÚZEMNÍHO PLÁNU (4.3.2017)

ROZVOJOVÉ PLOCHY PŘEVZATÉ ZE ZMĚNY č.2 ÚZEMNÍHO PLÁNU (30.8.2020)

ZÁZNAM O ÚČINNOSTI

SPRÁVNÍ ORGÁN, KTERÝ ZMĚNU č.2 ÚZEMNÍHO PLÁNU KRÁLOVICE VYDAL:

Obecní úřad Královice

DATUM NABYTÍ ÚČINNOSTI:

OPRAVNĚNÁ ÚŘEDNÍ OSOBA POŘIZOVATELE:

JMÉNO A PŘÍJMENÍ: Ing. Luděk Šofr

FUNKCE: starosta

PODPIS:

OTISK ÚŘEDNÍHO RAZÍTKA:

POŘIZOVATEL

Obec Královice

ZPRACOVATEL URBANISTICKÉ ČÁSTI

DIGITÁLNÍ ZPRACOVÁNÍ

Ing. Stanislav Zeman

Číslo autorizace: ČKA 03 230

Ing. Martina Stančková

ETAPA

DATUM

MĚŘÍTKO

FORMÁT

Č. VÝKRESU